


宇部市公共下水道事業 下水道計画一般図(汚水)

縮尺 1:15,000

全体区域面積(ha)		計画区域面積(ha)	
分流	1,833.58	分流	(1,833.58)
合流	181.50	合流	(181.50)
計	2,015.08	計	(2,015.08)
分流	1,500.66	分流	(1,444.30)
合流	205.00	合流	(205.00)
計	1,705.66	計	(1,649.30)

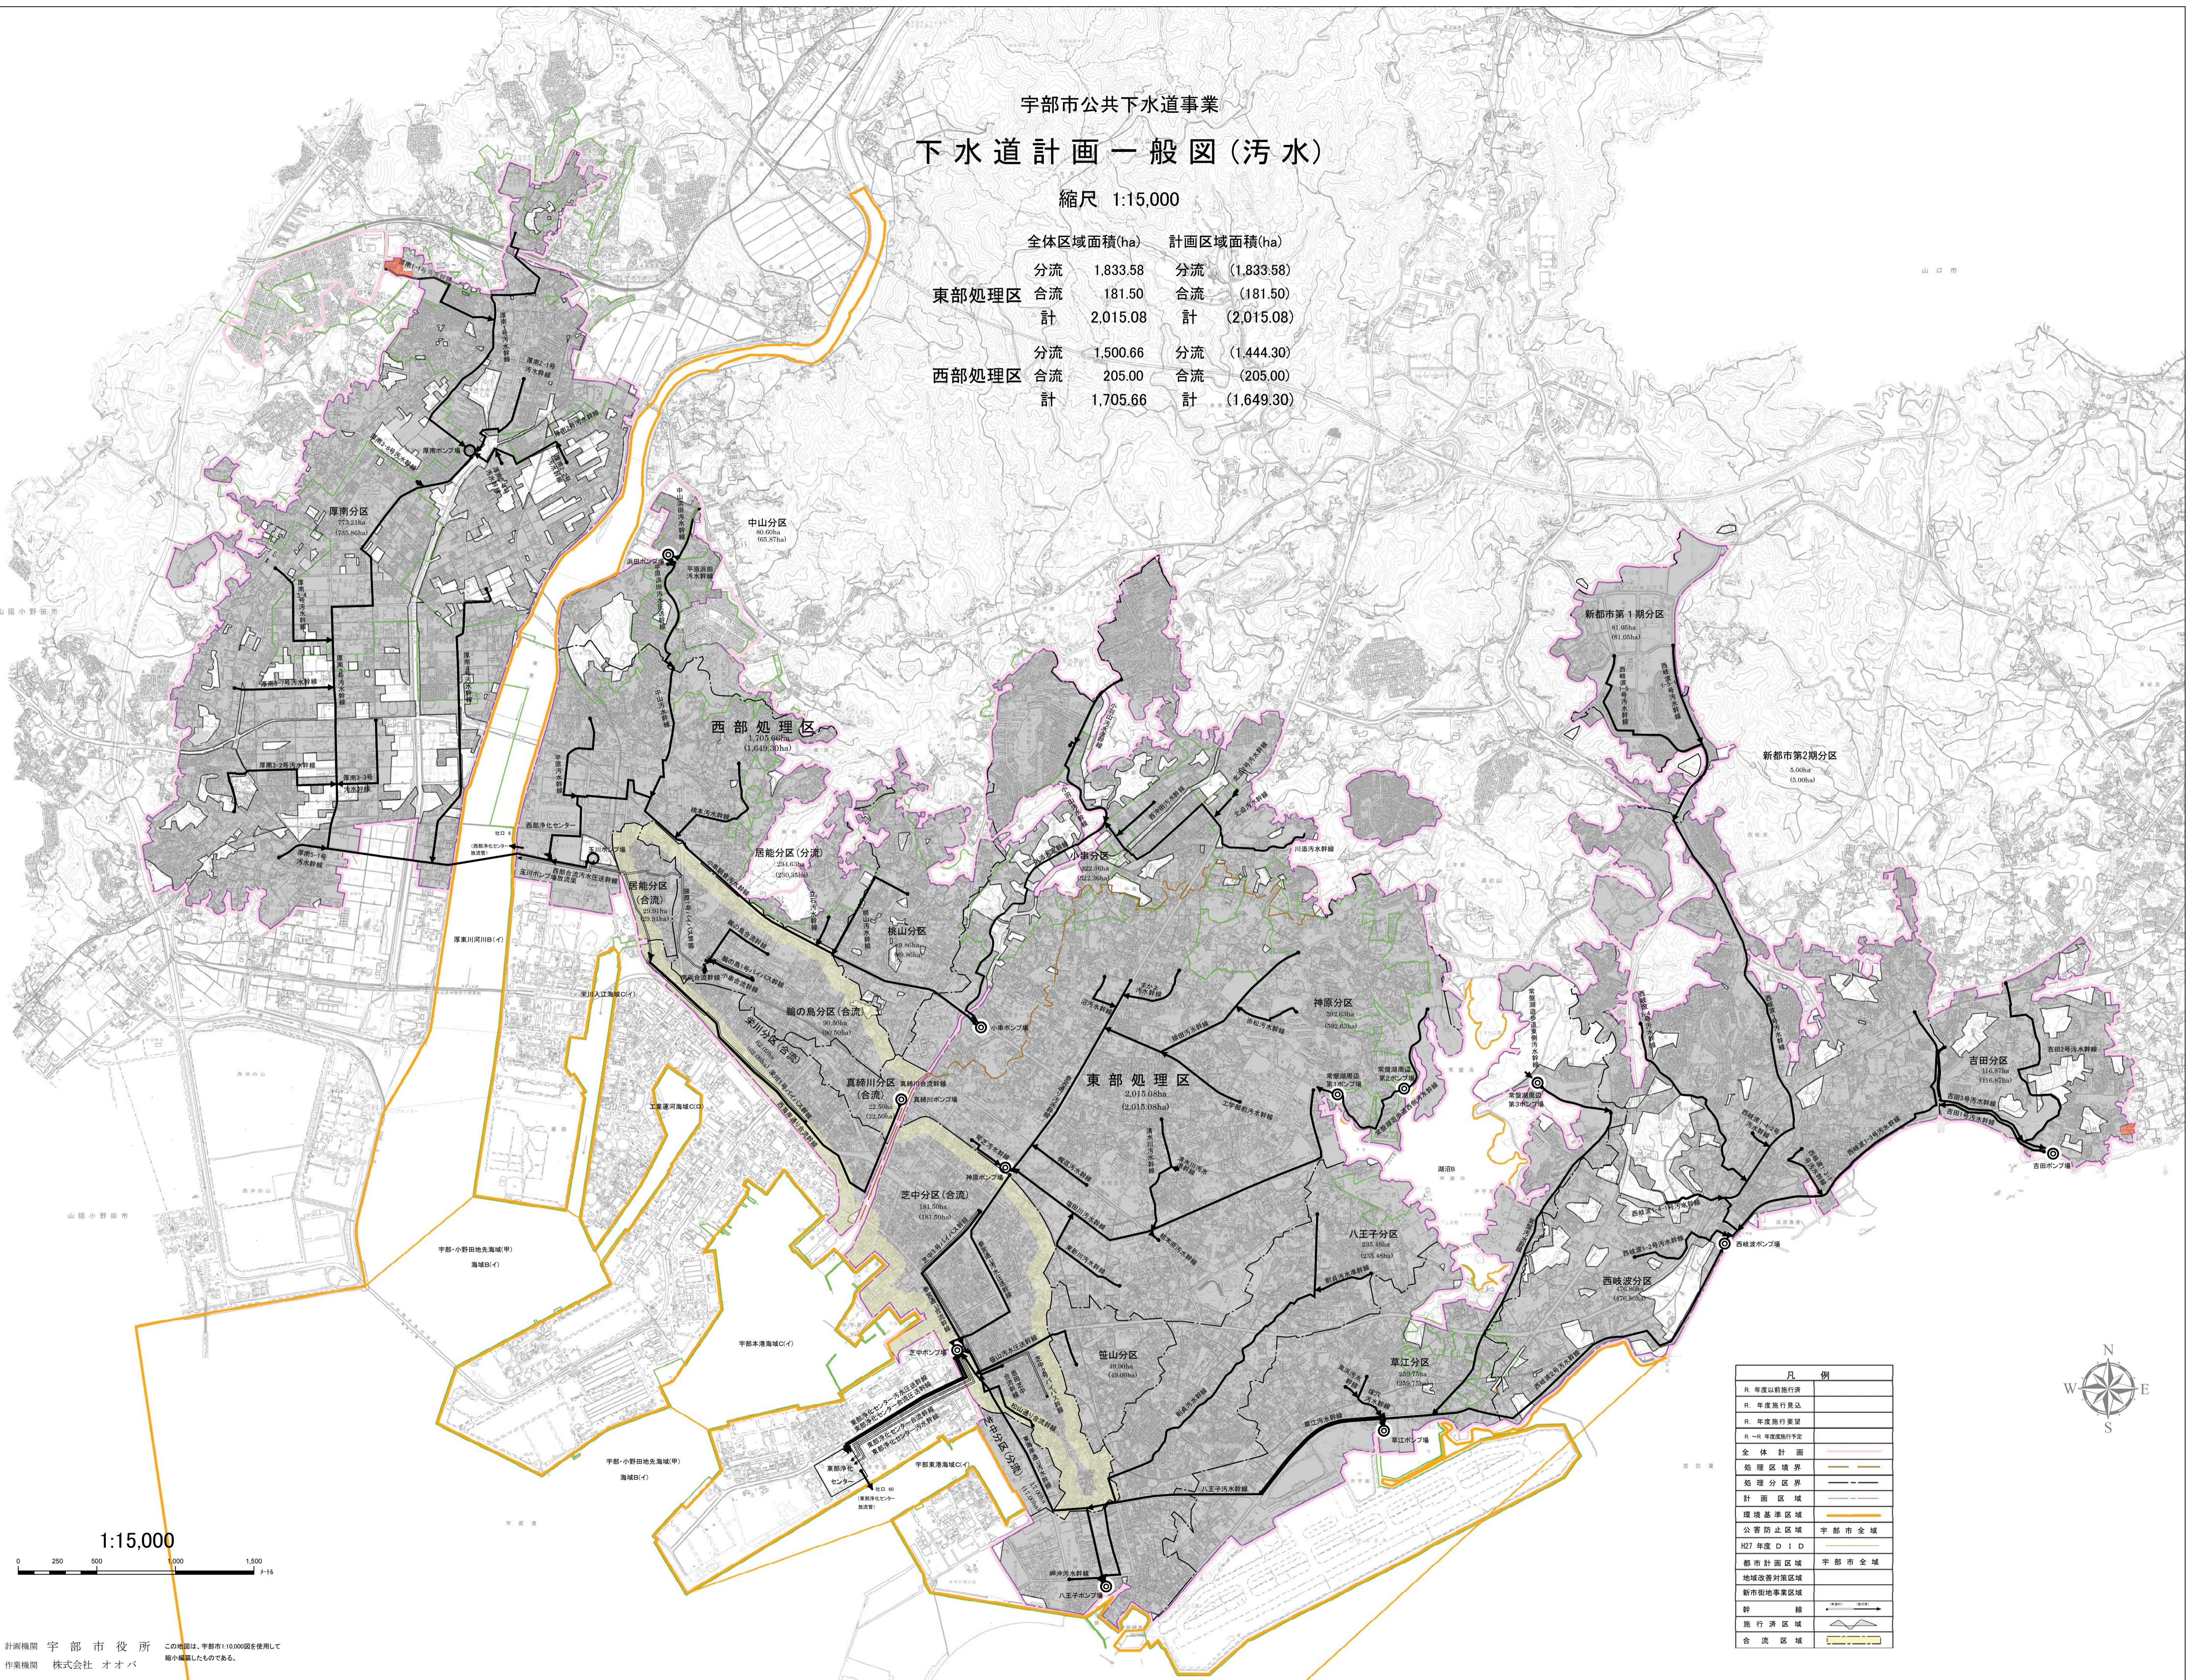

凡例	
R	年度以前施行済
R	年度施行見込
R	年度施行希望
R~r	年度間施行予定
全体計画	全体計画
処理区境界	処理区境界
処理区分界	処理区分界
計画区域	計画区域
埋蔵基準区域	埋蔵基準区域
公害防止区域	宇部市全域
H27年度DID	H27年度DID
都市計画区域	宇部市全域
地域改善対策区域	地域改善対策区域
新市街地事業区域	新市街地事業区域
幹線	幹線
施行済区域	施行済区域
合流区域	合流区域

