


# 宇部市公共下水道事業 下水道計画一般図(汚水)

縮尺 1:10,000

全体区域面積(ha) 179.60  
計画区域面積(ha) (179.60)  
楠処理区分流

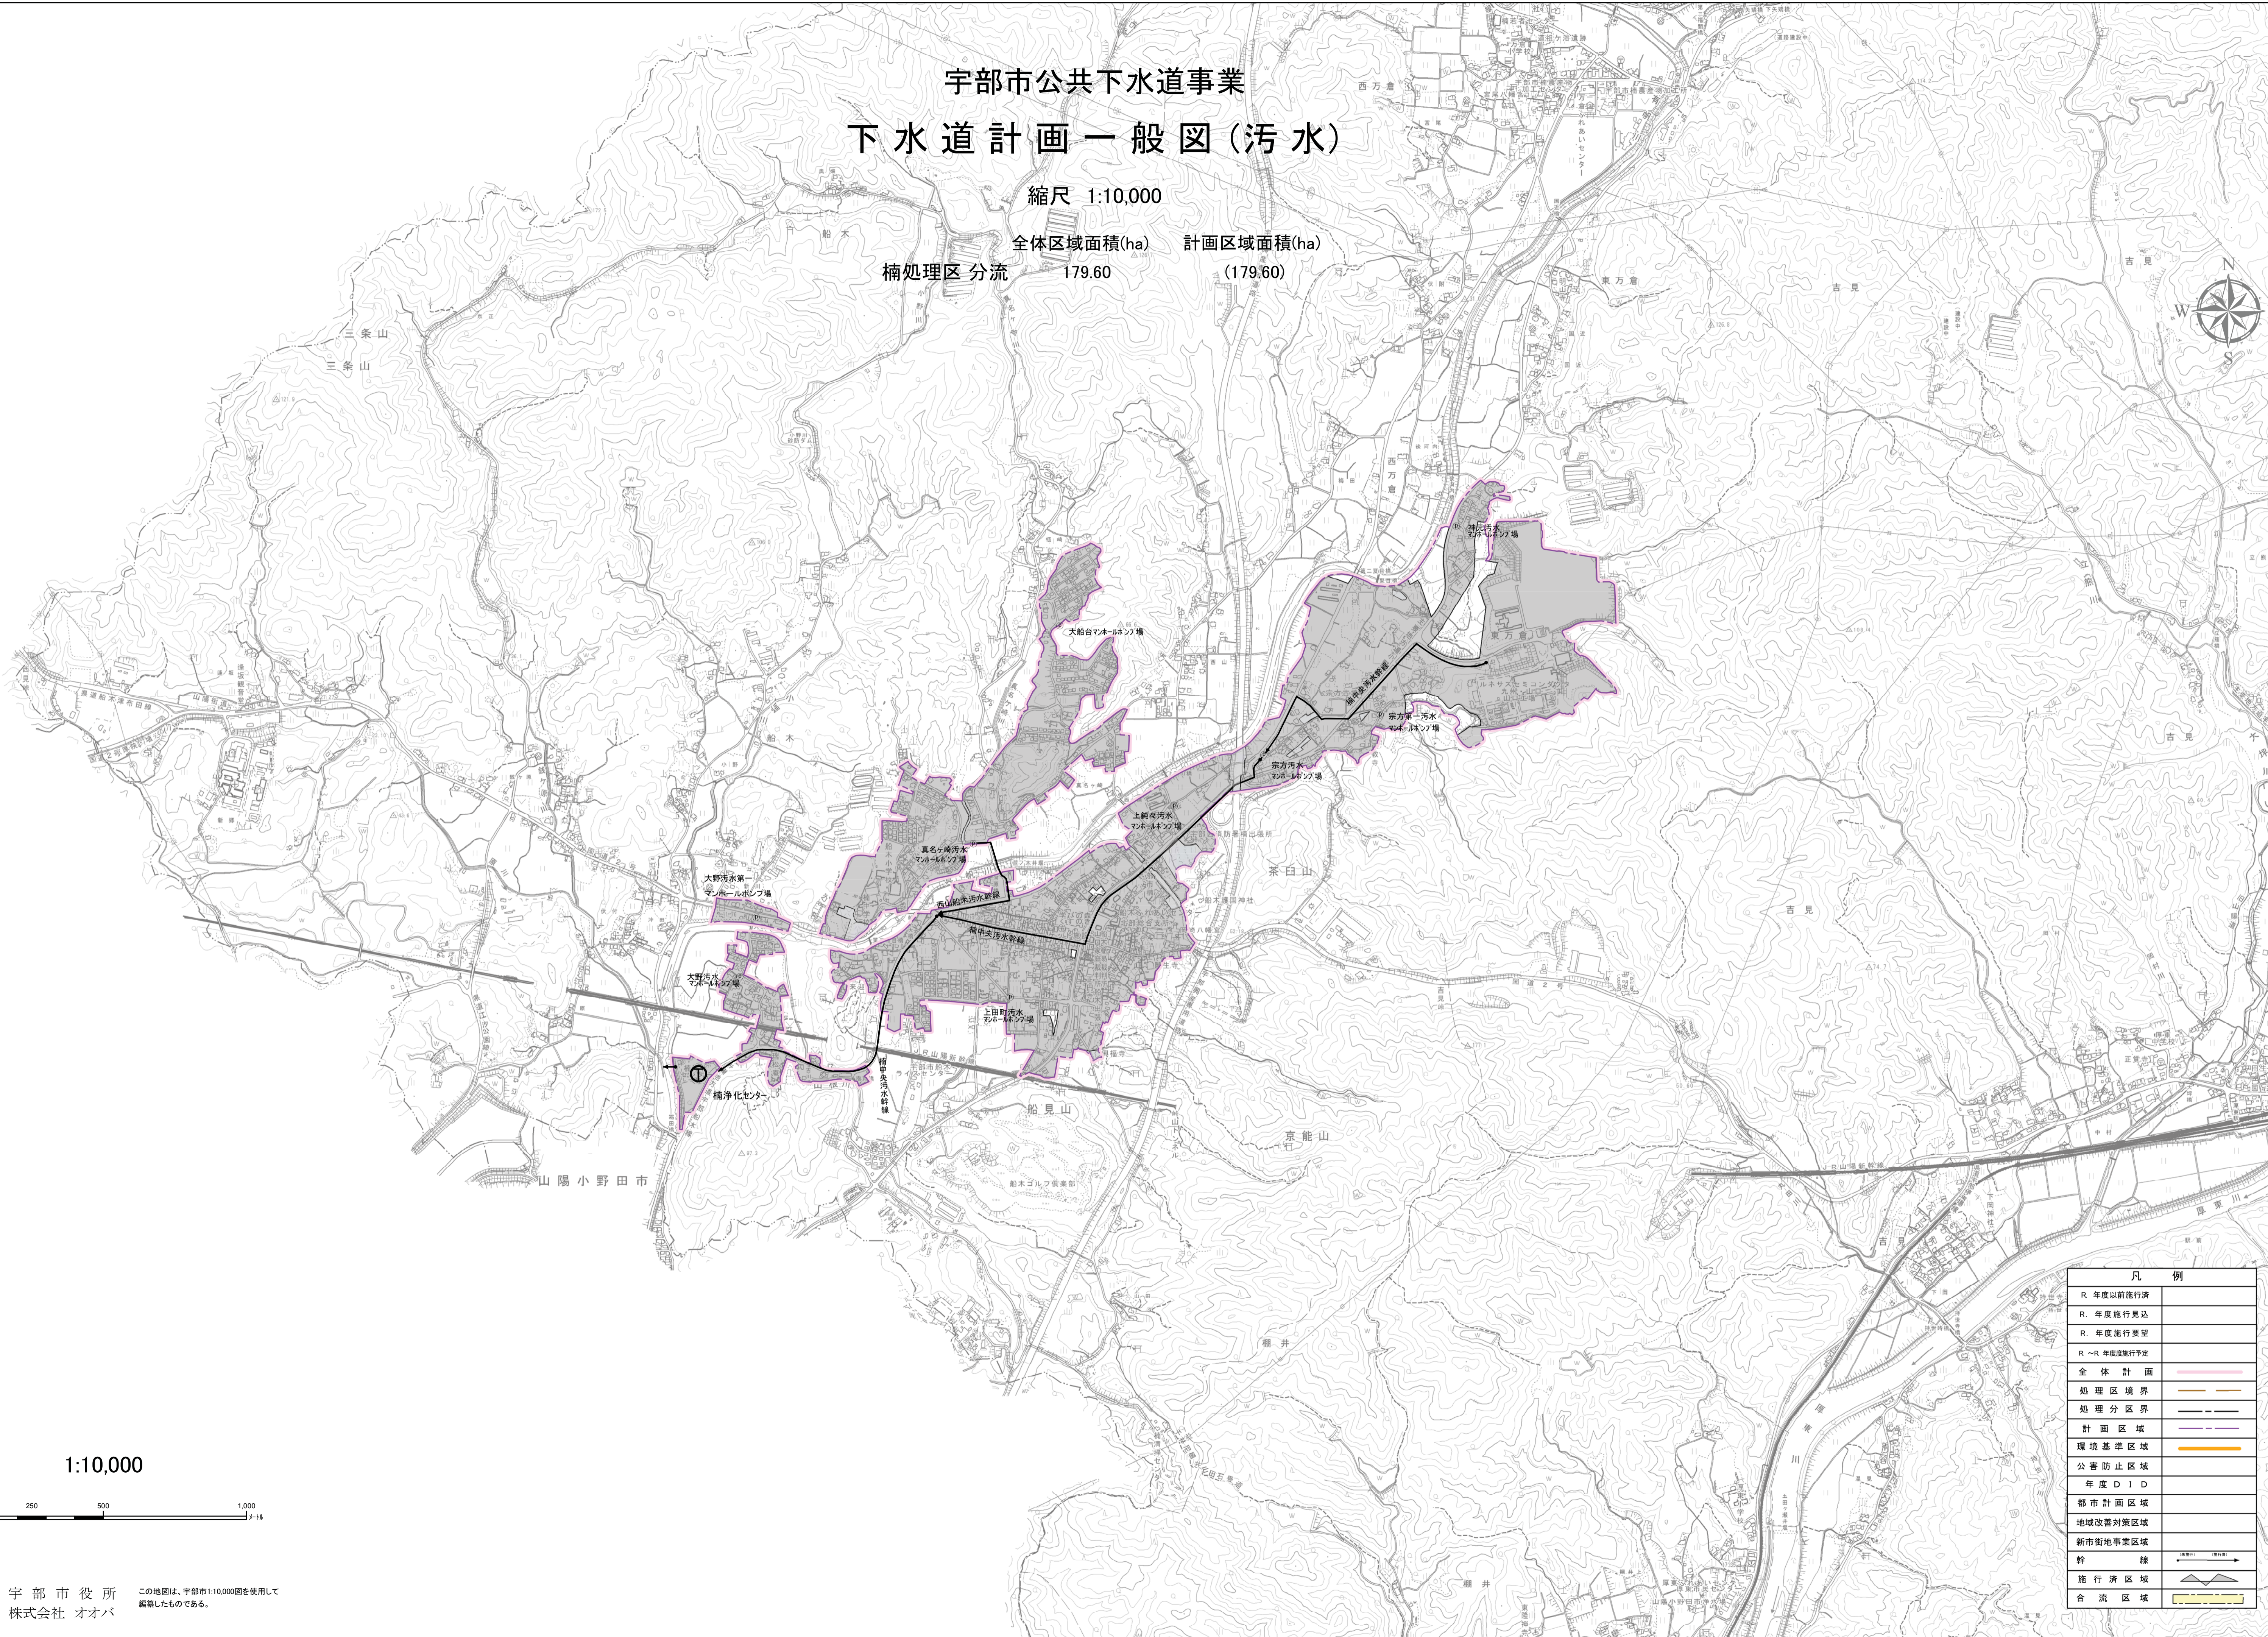

| 凡例         |  |
|------------|--|
| R 年度以前施行済  |  |
| R 年度施行見込   |  |
| R 年度施行希望   |  |
| R~R 年度施行予定 |  |
| 全体計画       |  |
| 処理区境界      |  |
| 処理区分界      |  |
| 計画区域       |  |
| 環境基準区域     |  |
| 公営防止区域     |  |
| 年度DID      |  |
| 都市計画区域     |  |
| 地域改善対策区域   |  |
| 新市街地事業区域   |  |
| 幹線         |  |
| 施行済区域      |  |
| 合流区域       |  |