


(例)

平面図

※図面は、うべマップを利用されると便利です。
(縮尺を1/2500に設定して印刷してください。)

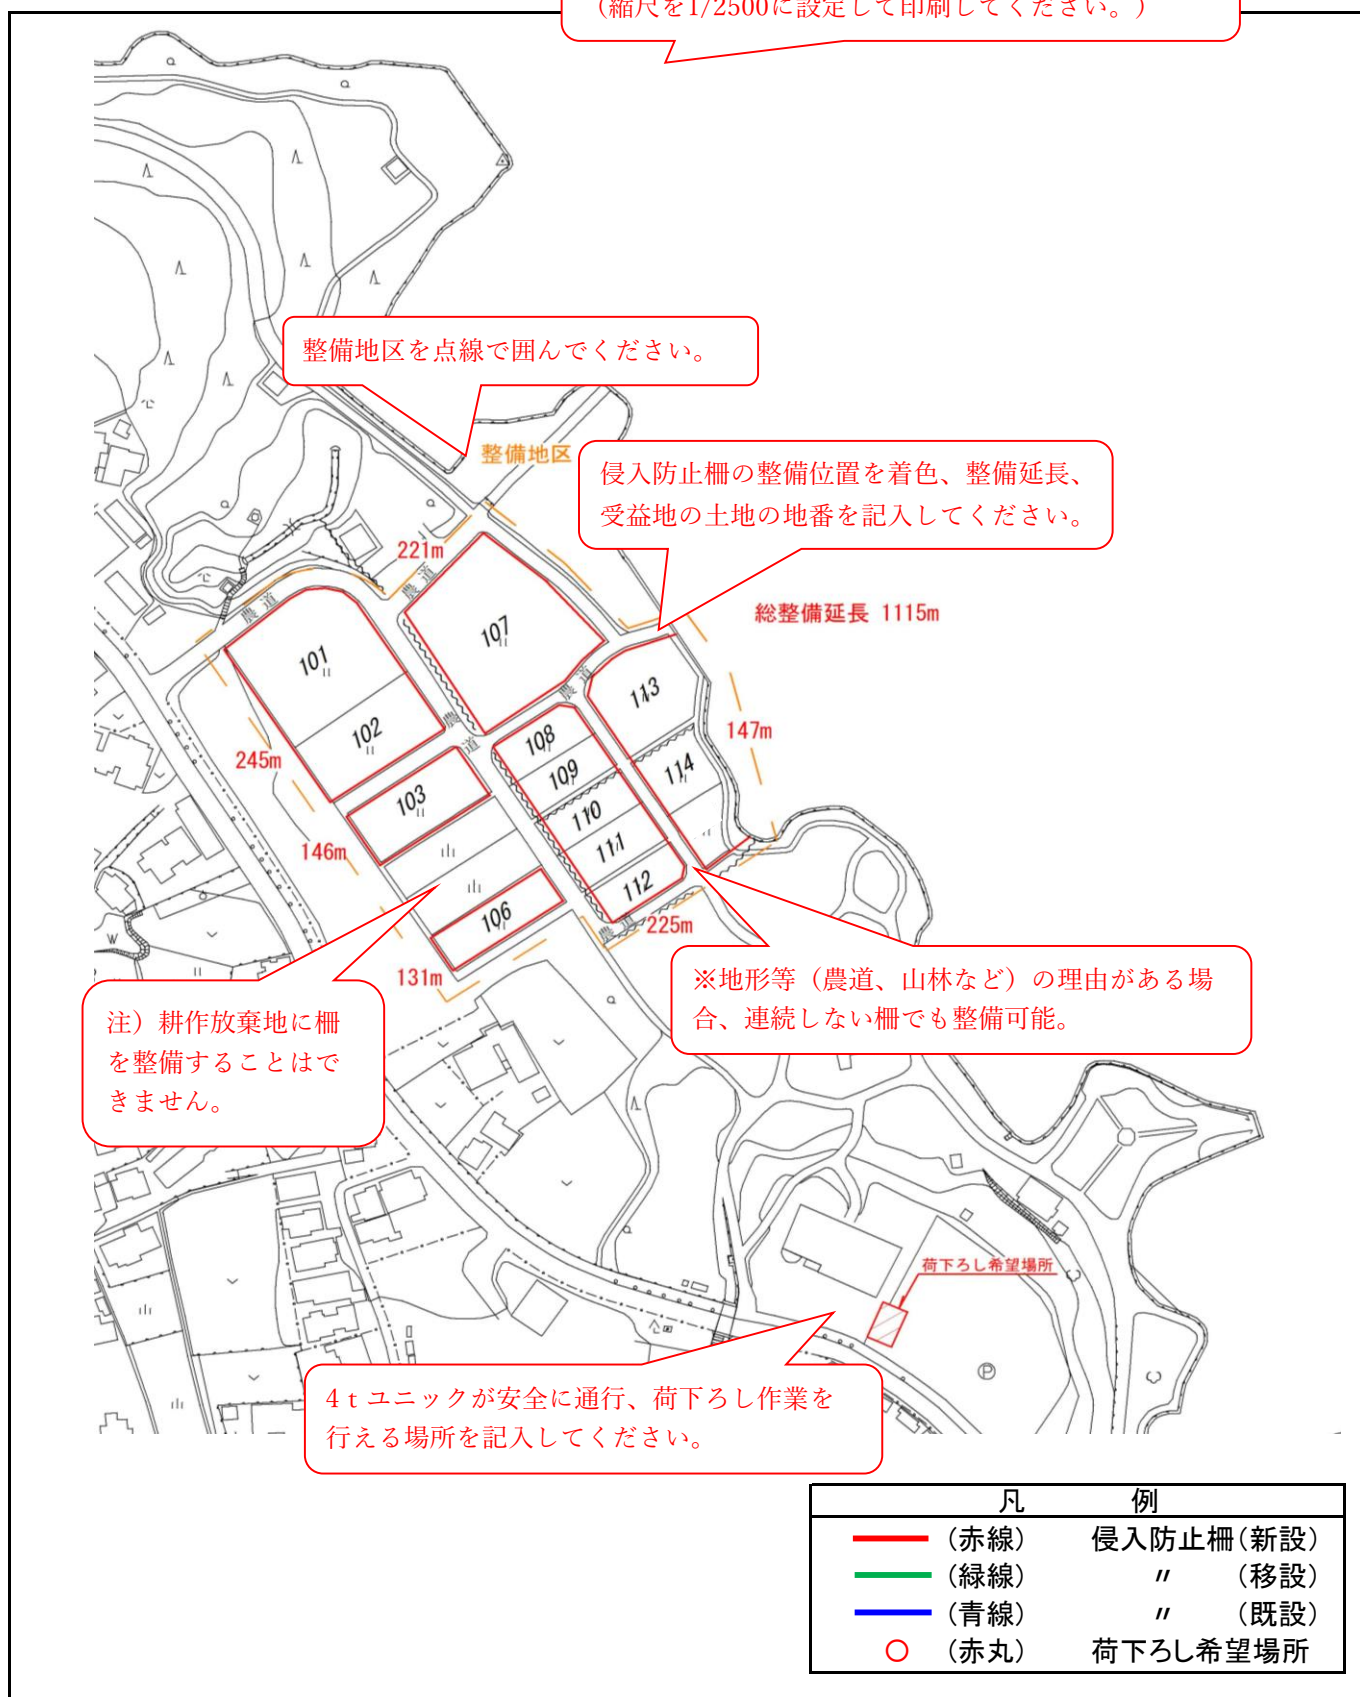

【記入にあたってのお願い】

- ・侵入防止柵の整備位置を着色、整備延長、受益地の土地地番及び荷下ろし希望場所を記入してください。
- ・耕作放棄地に柵を整備することはできません。