



令和7年度

施設の配置図	縮尺	1/1000 0 5 10 20 30 40 50 60 m	学校名	学校給食 共同調理場	調査番号	(郡市区町)	(市町村)	(学校)	整理番号
					3 5	2 0 2	K 0 2 1		

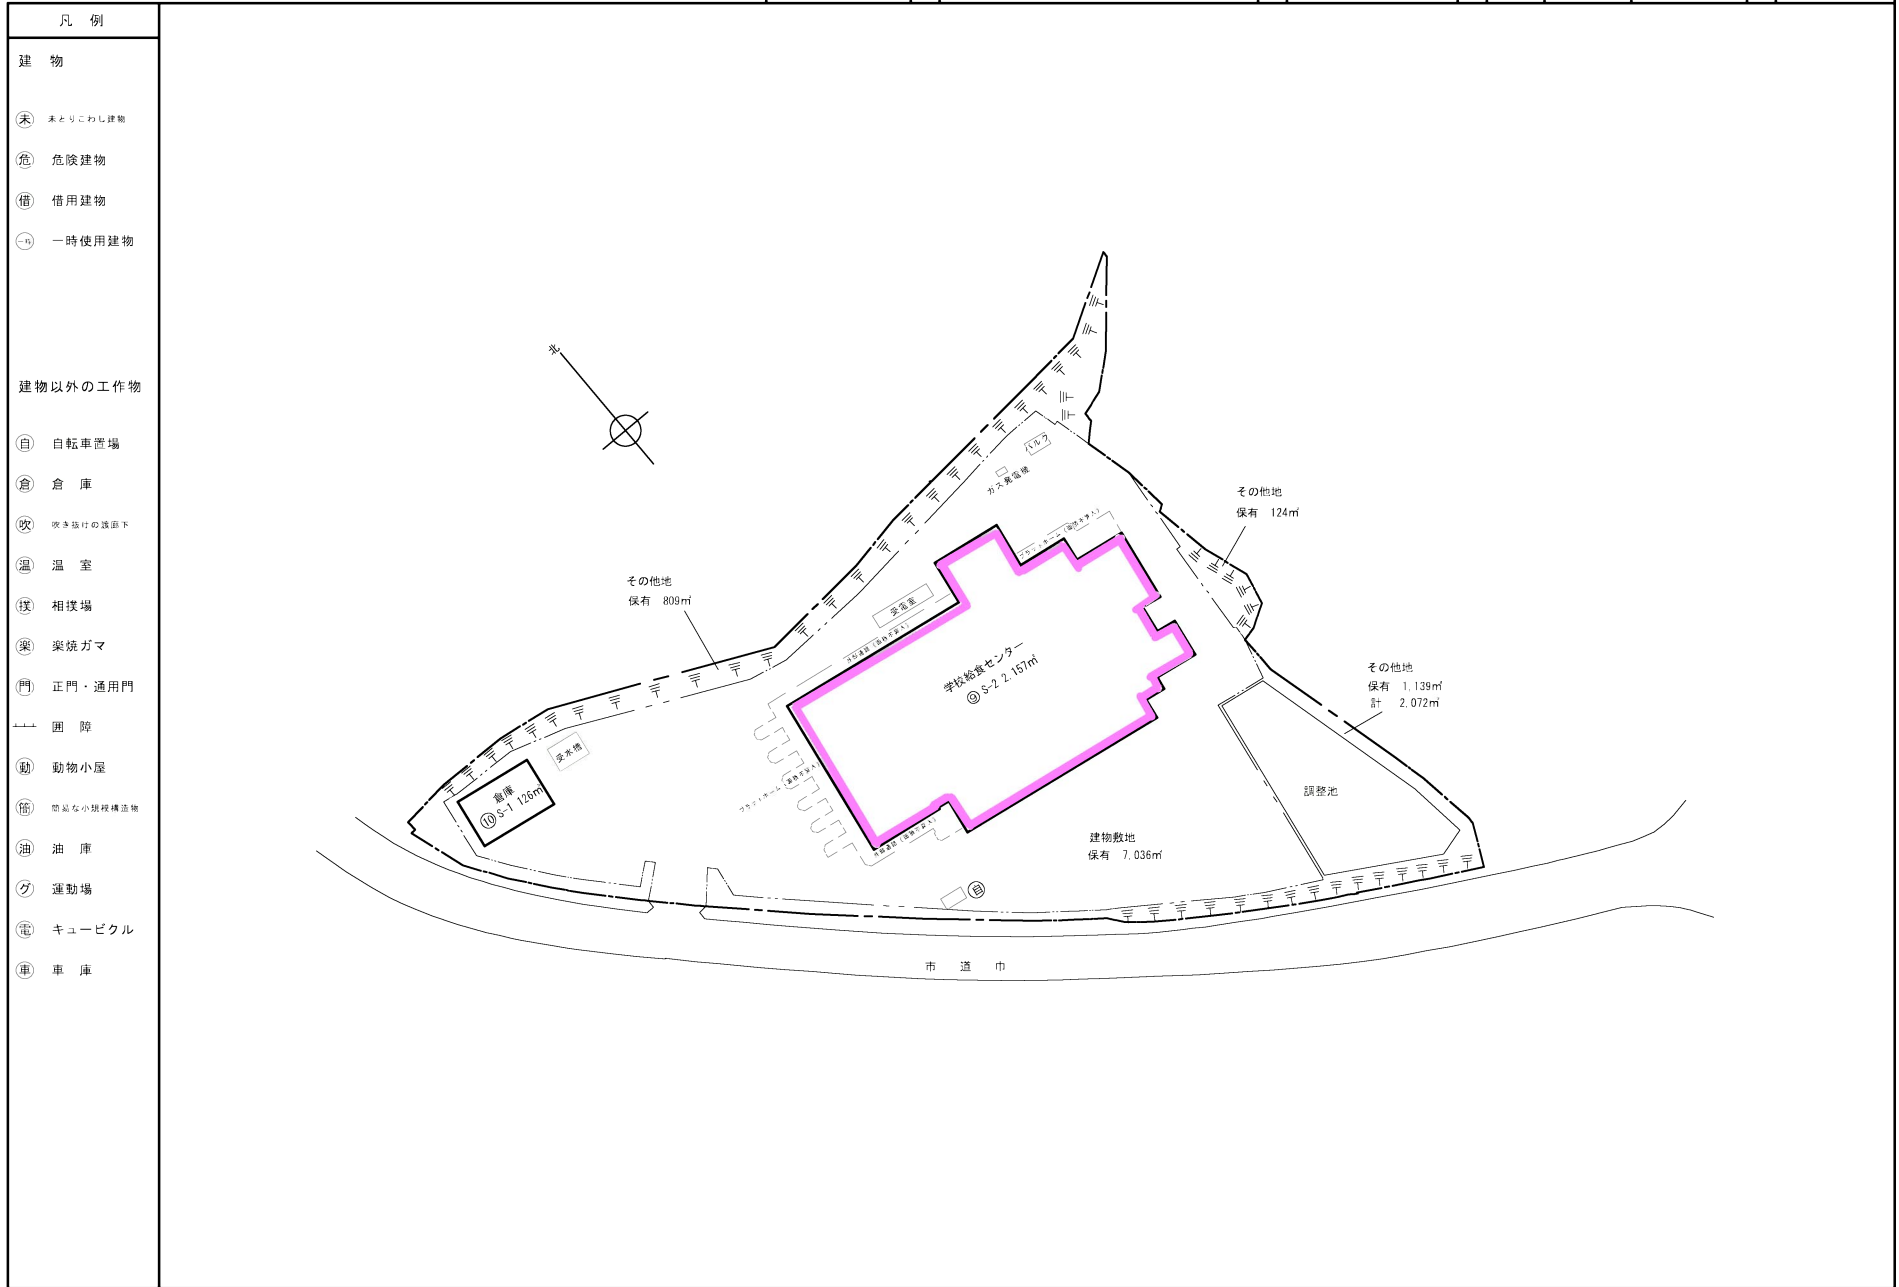

令和7年度


平面図	縮尺 1/300 m	学校名	学校給食 共同調理場	調査番号	35202	(市町村)	K021	(学 校)	整理番号
-----	------------	-----	---------------	------	-------	-------	------	-------	------

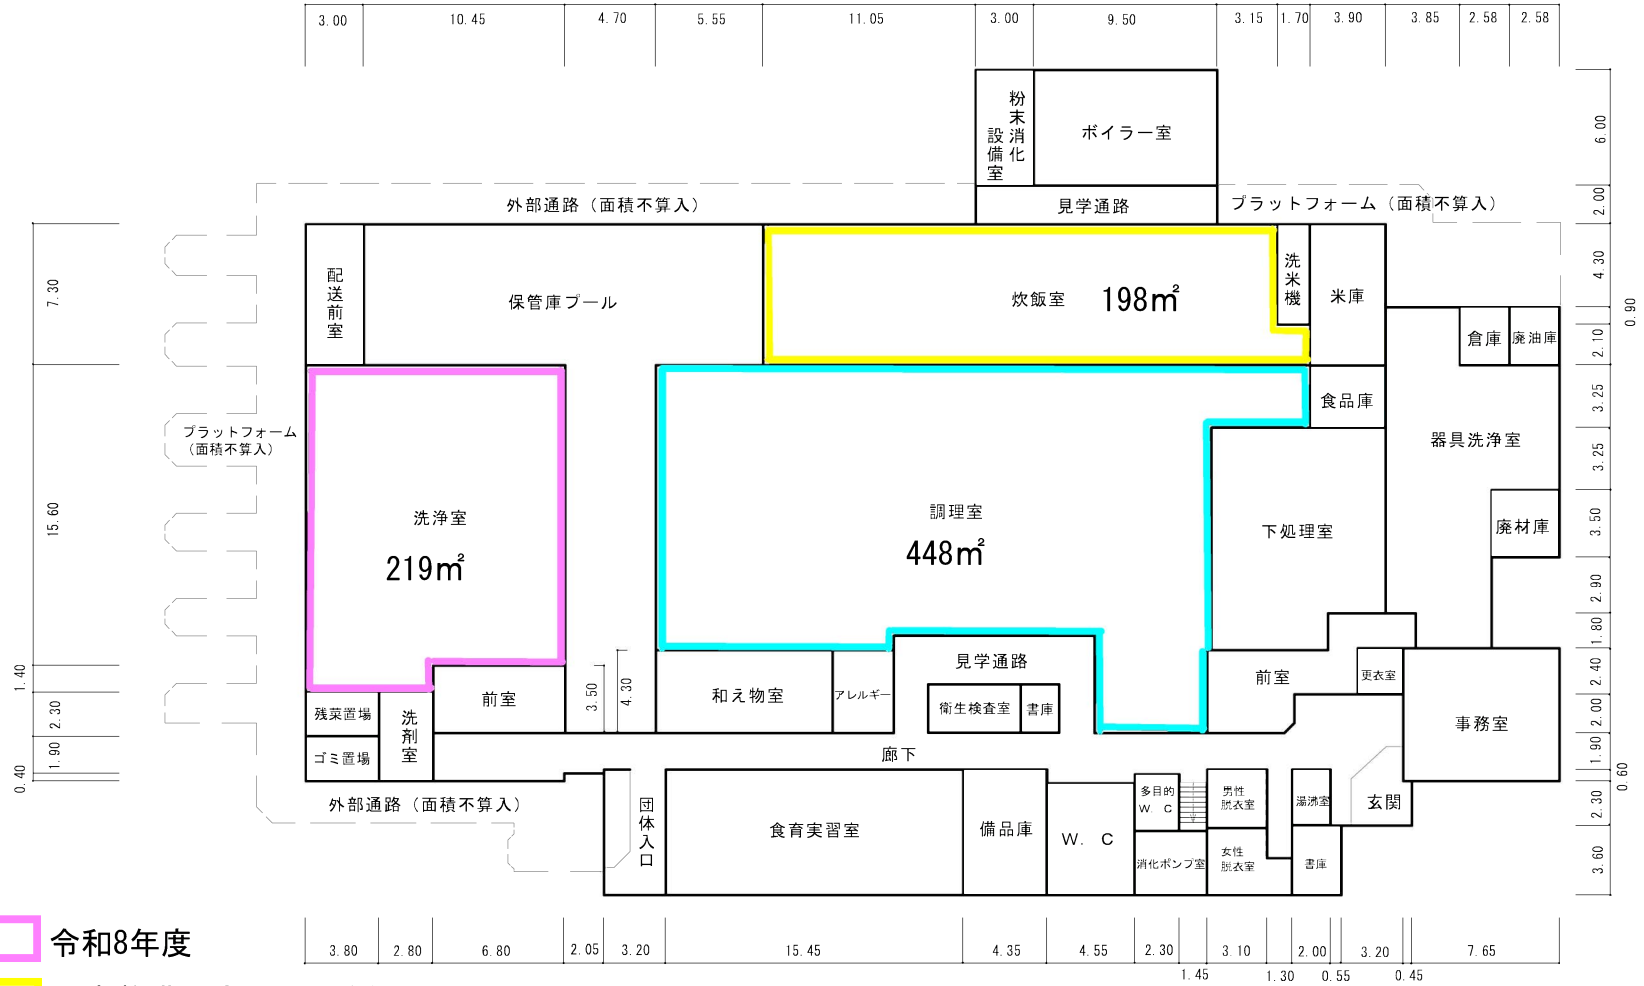


- 令和8年度
- 将来整備予定エリア(1)
- 将来整備予定エリア(2)

令和7年度

平面図	縮尺 0 5 10 20	1/300 m	学校名 学校給食 共同調理場	調査番号	(都道府県)	(市町村)	(学校)	整理番号
				35	202	K021		

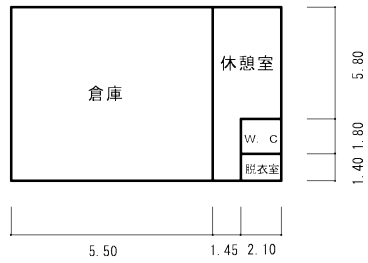

⑩

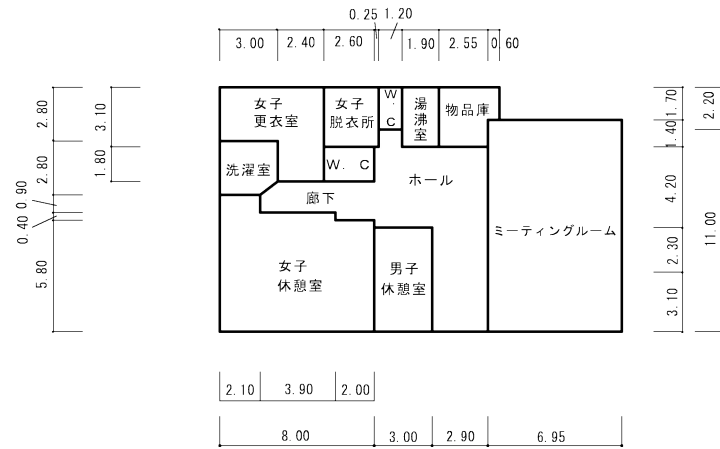

⑨

2階