



令和7年度

施設の配置図	縮尺	1/1200	m	学校名	厚南学校給食 共同調理場	調査番号	(郡市区)	(市町村)	(学校)	整理番号
						35	20	20	0064	

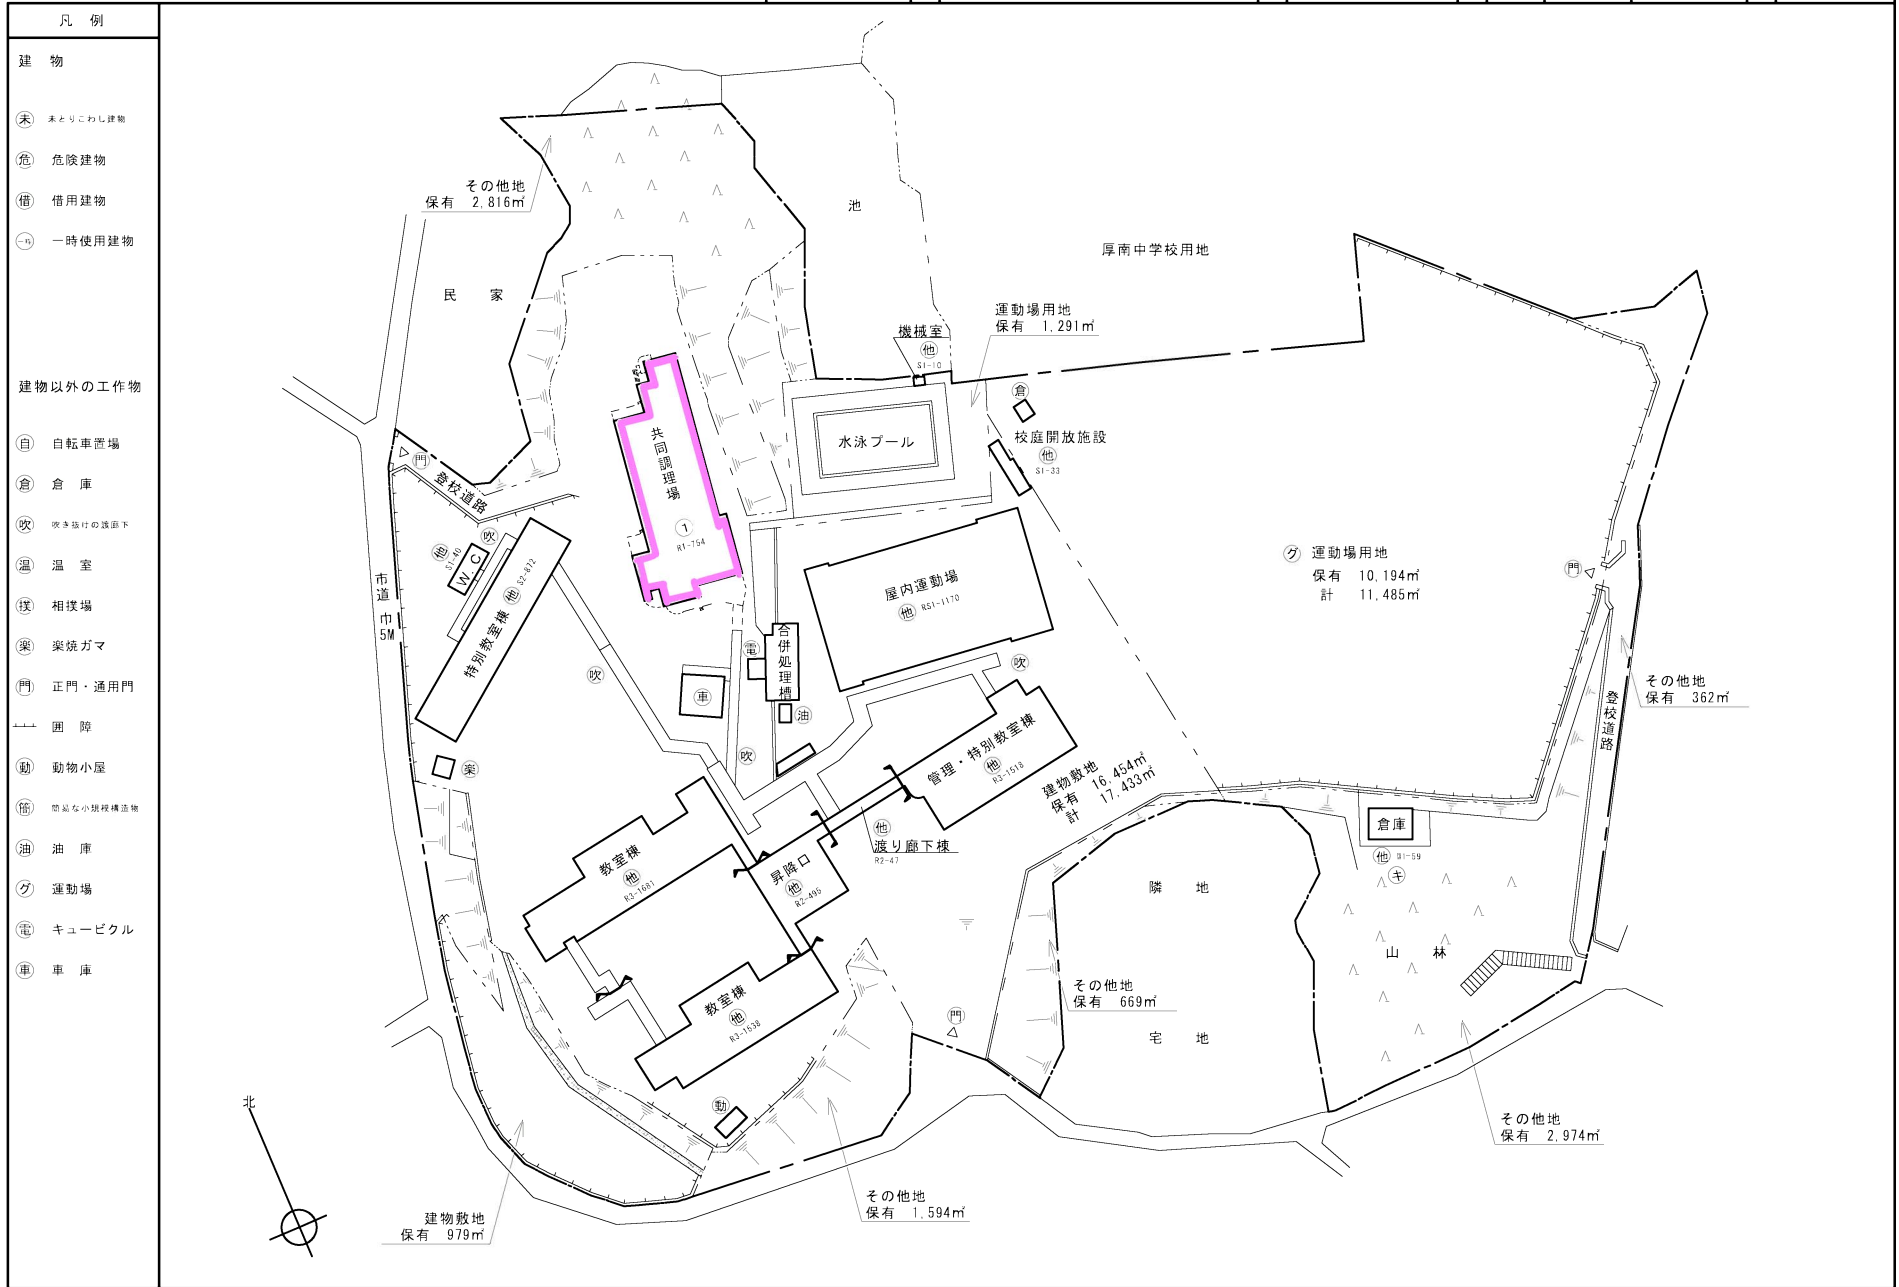

令和7年度

平面図	縮尺 1/300 0 5 10 20 m	学校名 厚南学校給食 共同調理場	(都道府県)	(市町村)	(学校)	整理番号
			調査番号 3   5	2   0   2	K   0   2   4	

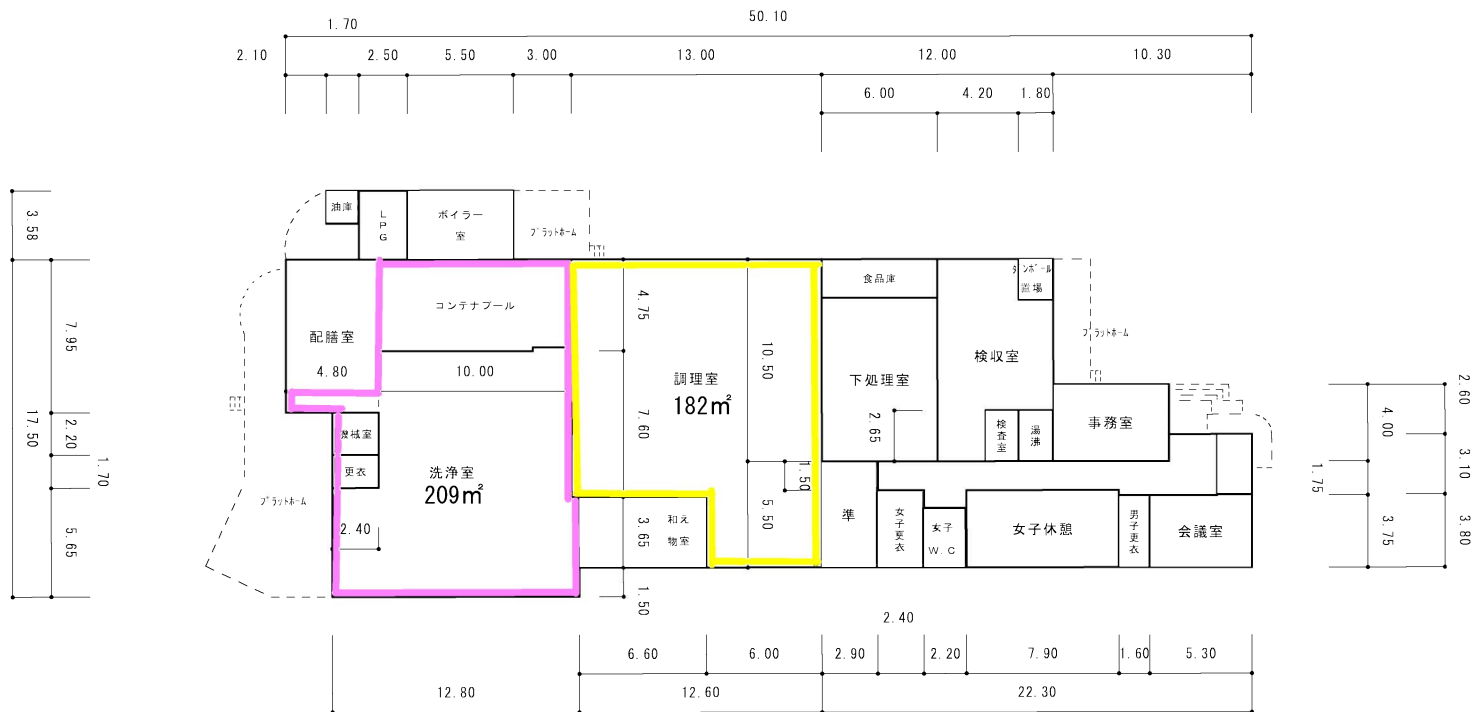

- 令和8年度
- 将来整備予定エリア