


令和7年度



施設の配置図	縮尺	1/1200	0 5 10 20 30 40 50 m	学校名	西岐波学校給食 共同調理場	調査番号	都道府県(市町村)	学校	整理番号
						315	21012	K101215	

- 凡例
- 建物
- ⊕ 未とりこわし建物
 - ⊖ 危険建物
 - 借 借用建物
 - 一時 一時使用建物
- 建物以外の工作物
- 自 自転車置場
 - 倉 倉庫
 - 吹 吹き抜けの渡廊下
 - 温 温室
 - 援 相援場
 - 門 正門・通用門
 - 門 囲 障
 - 動 動物小屋
 - 簡 簡易な小規模構造物
 - グ 運動場
 - 楽 楽焼場

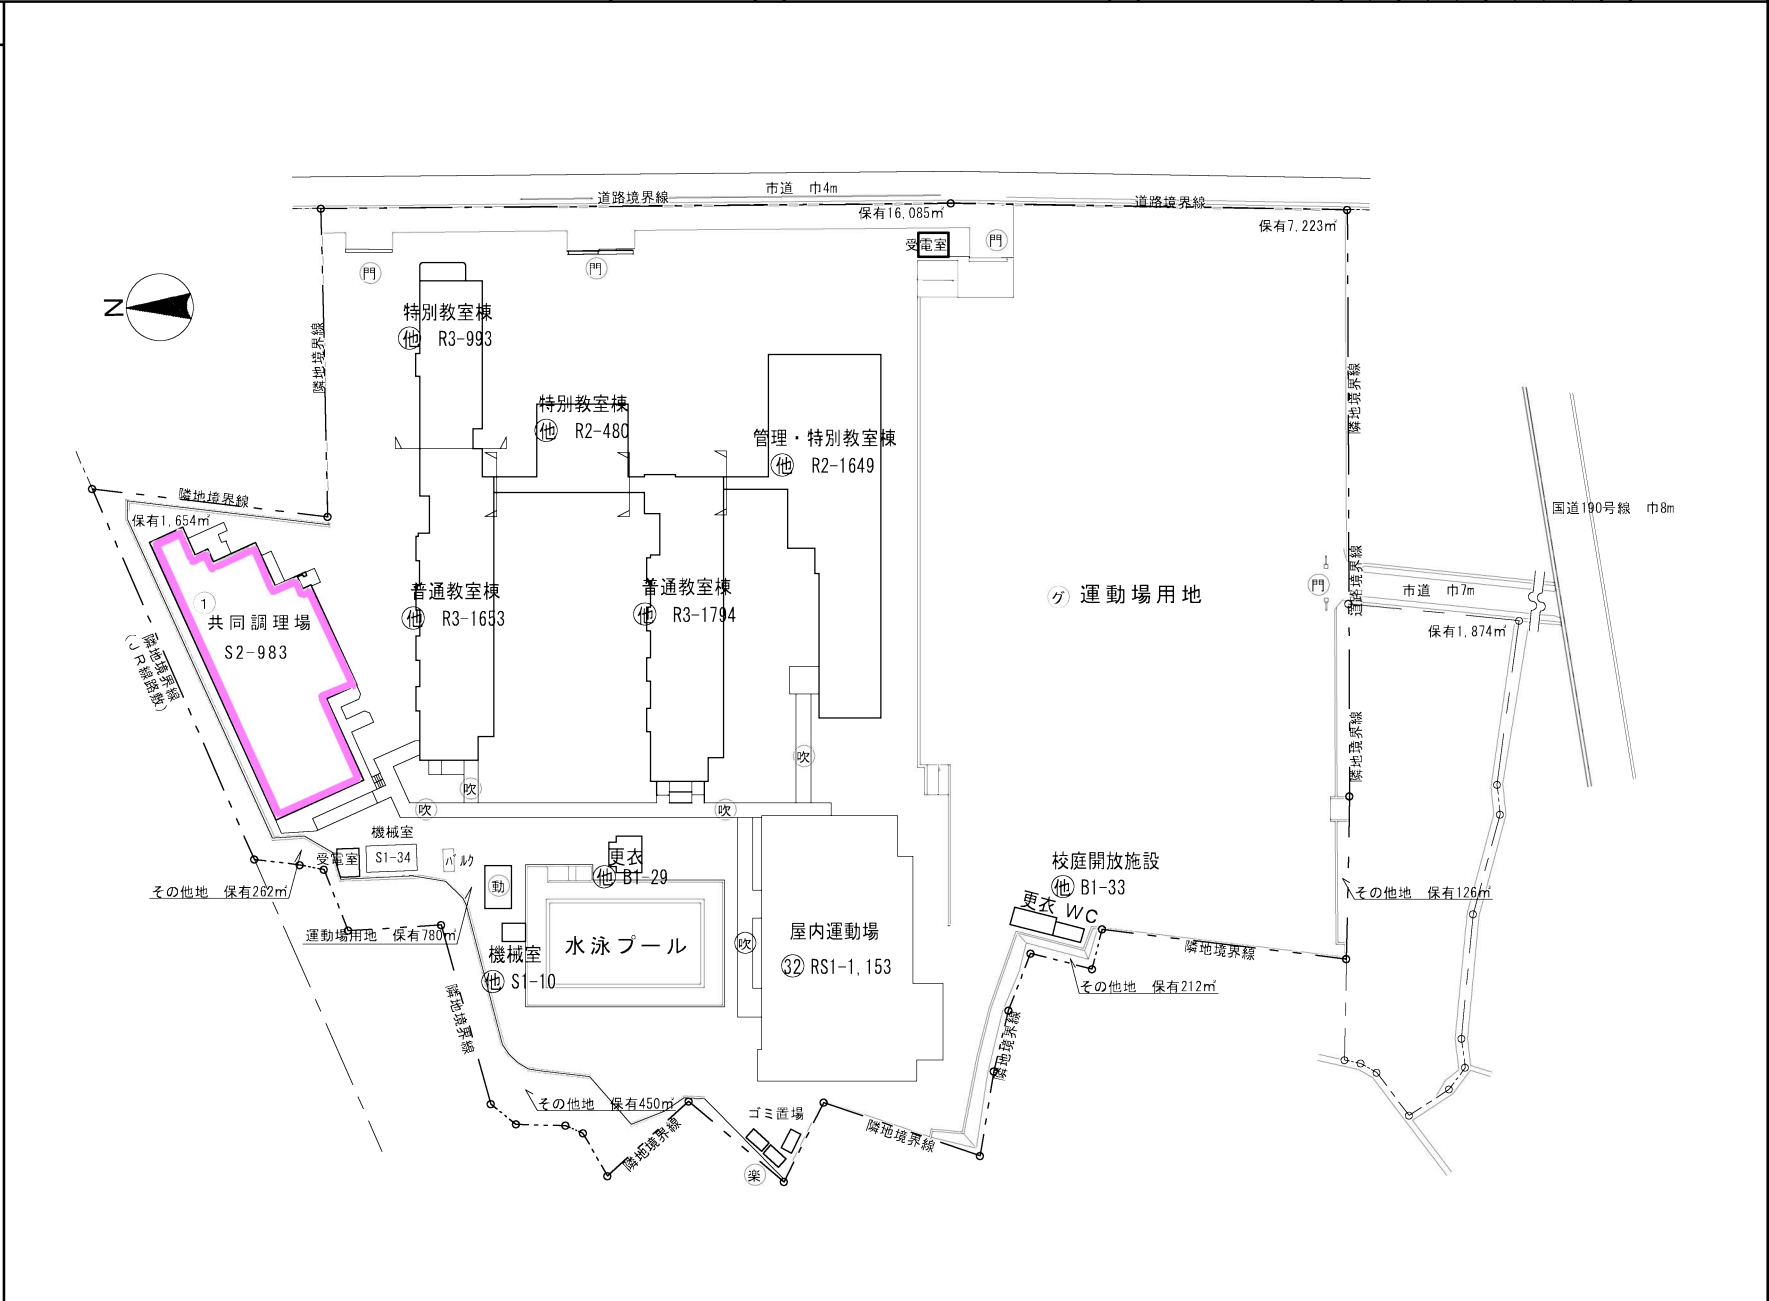

令和7年度


平面図	縮尺	1/300	m	学校名	西岐波 学校給食共同調理場	調査番号	(都道府県)	(市町村)	(学校)	整理番号
						315	2102	K10215		

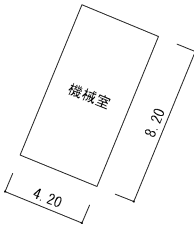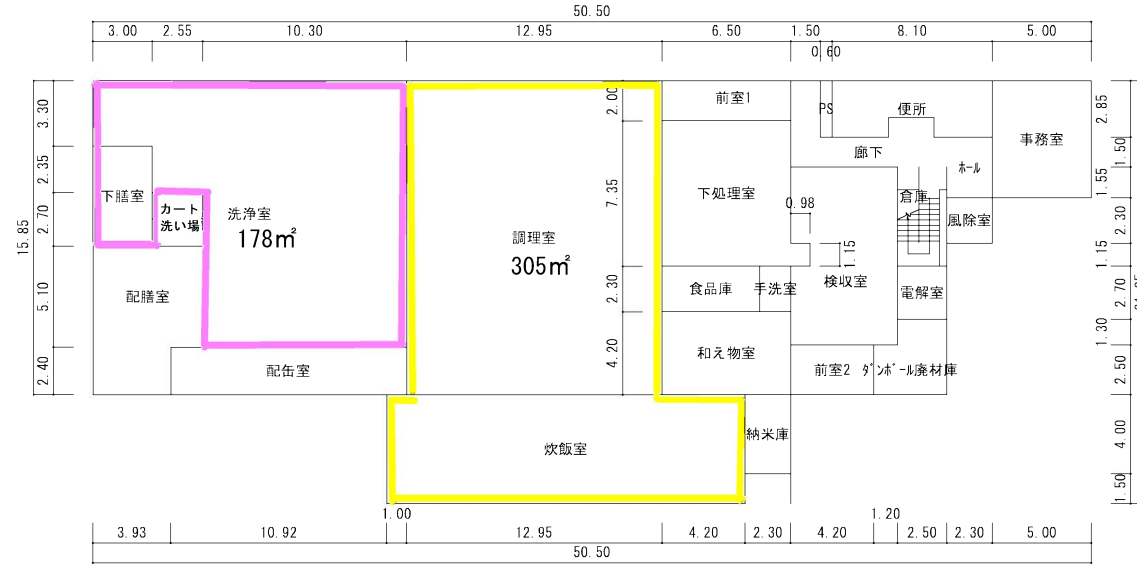

機械室棟

調理棟 1階 ①

- 令和8年度
- 将来整備予定エリア

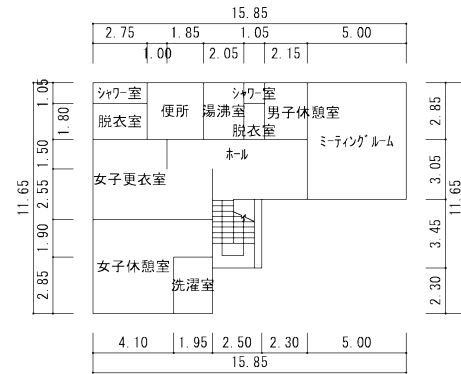

調理棟 2階 ①