




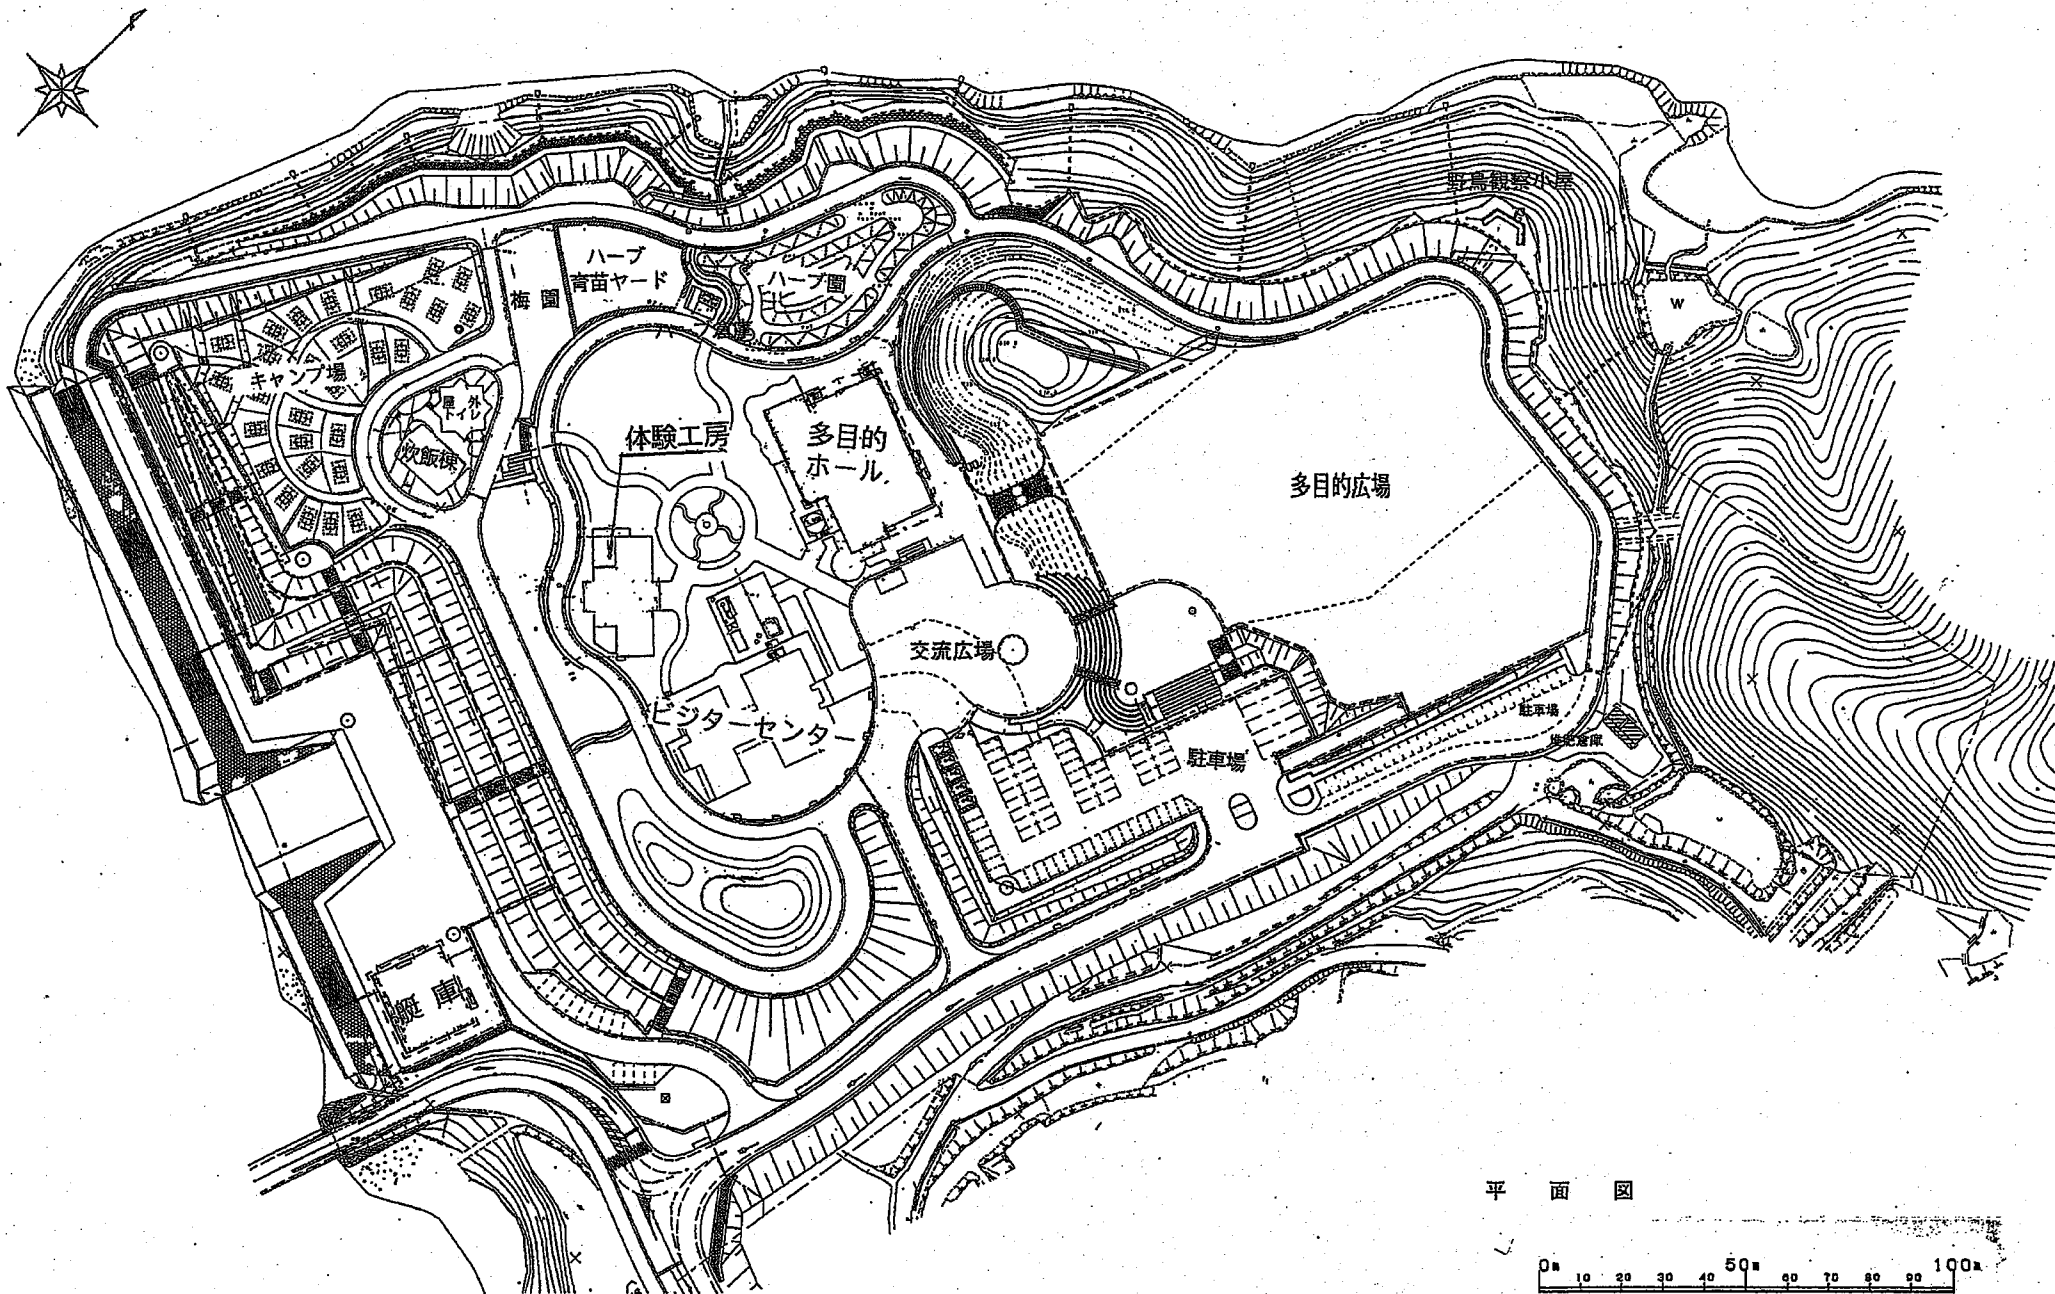



平面図

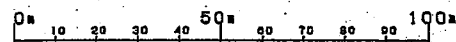

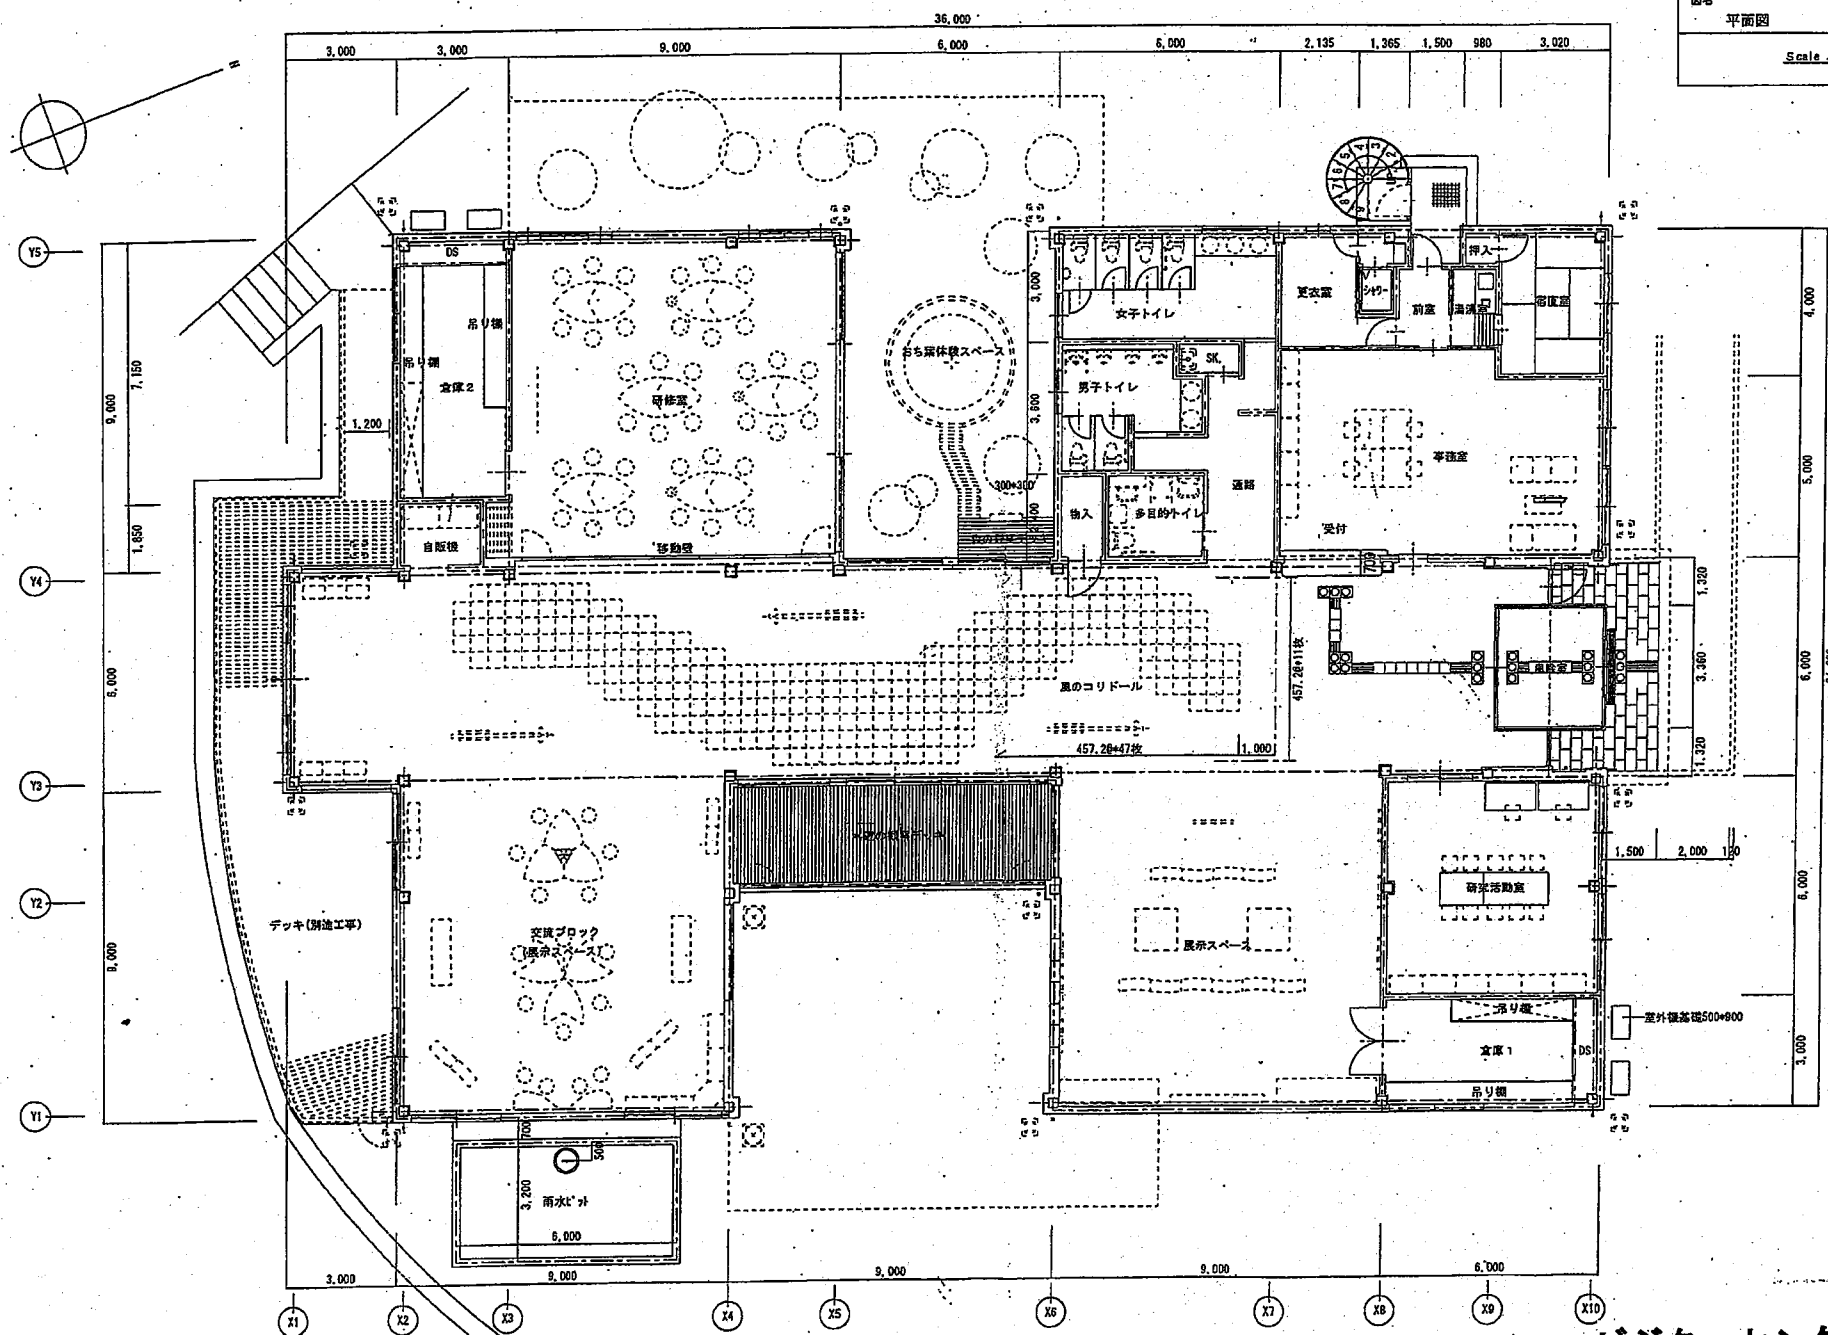


ビジターセンター平面図

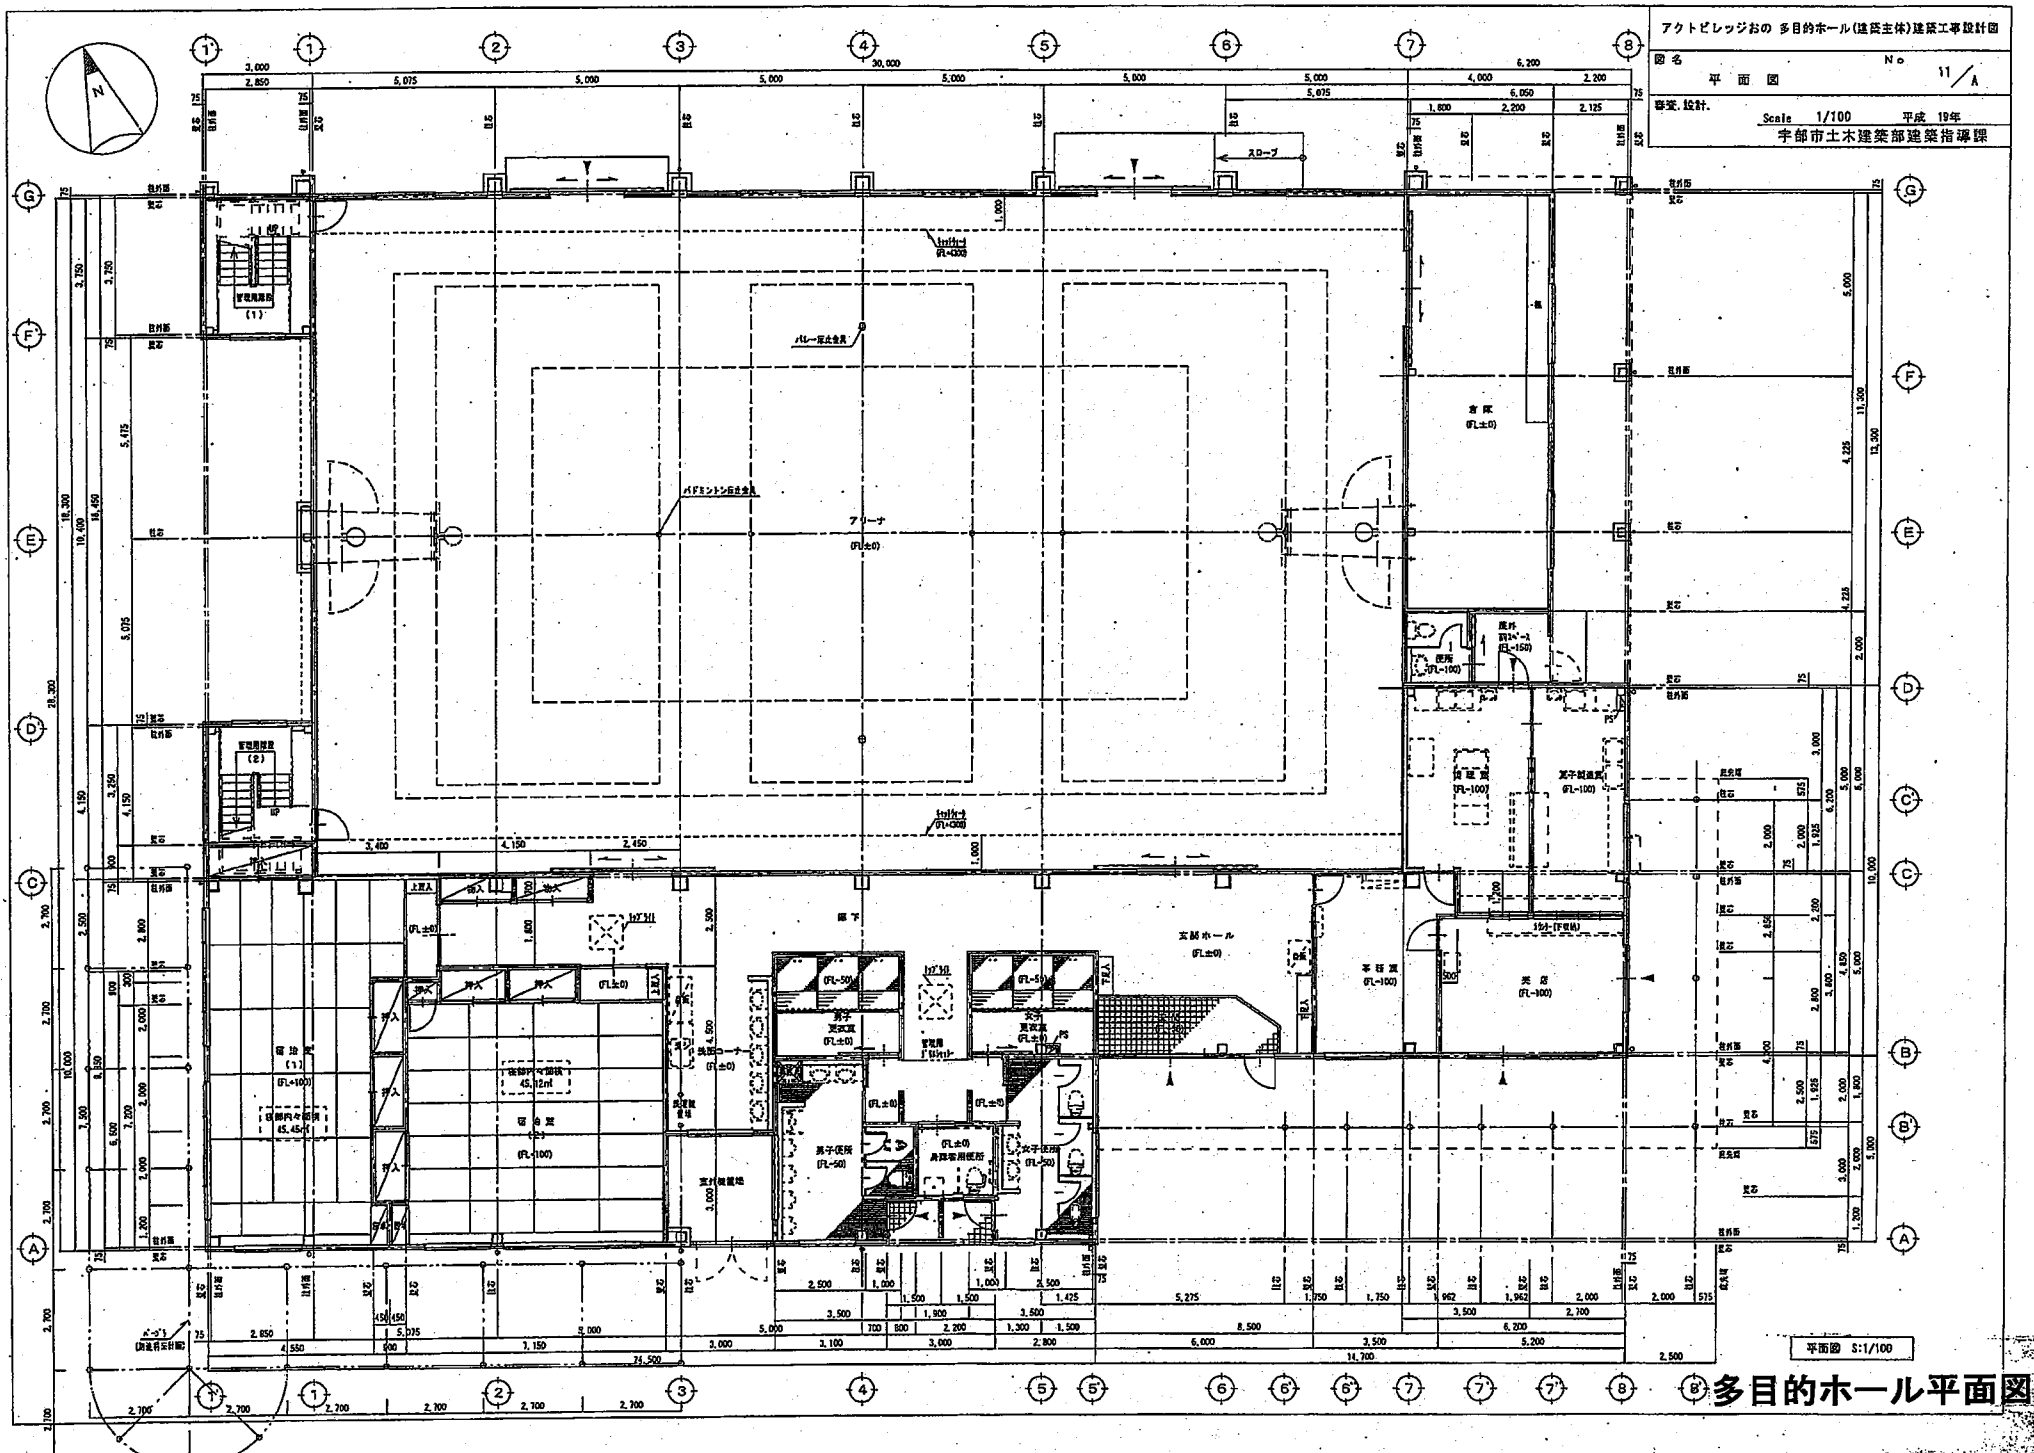

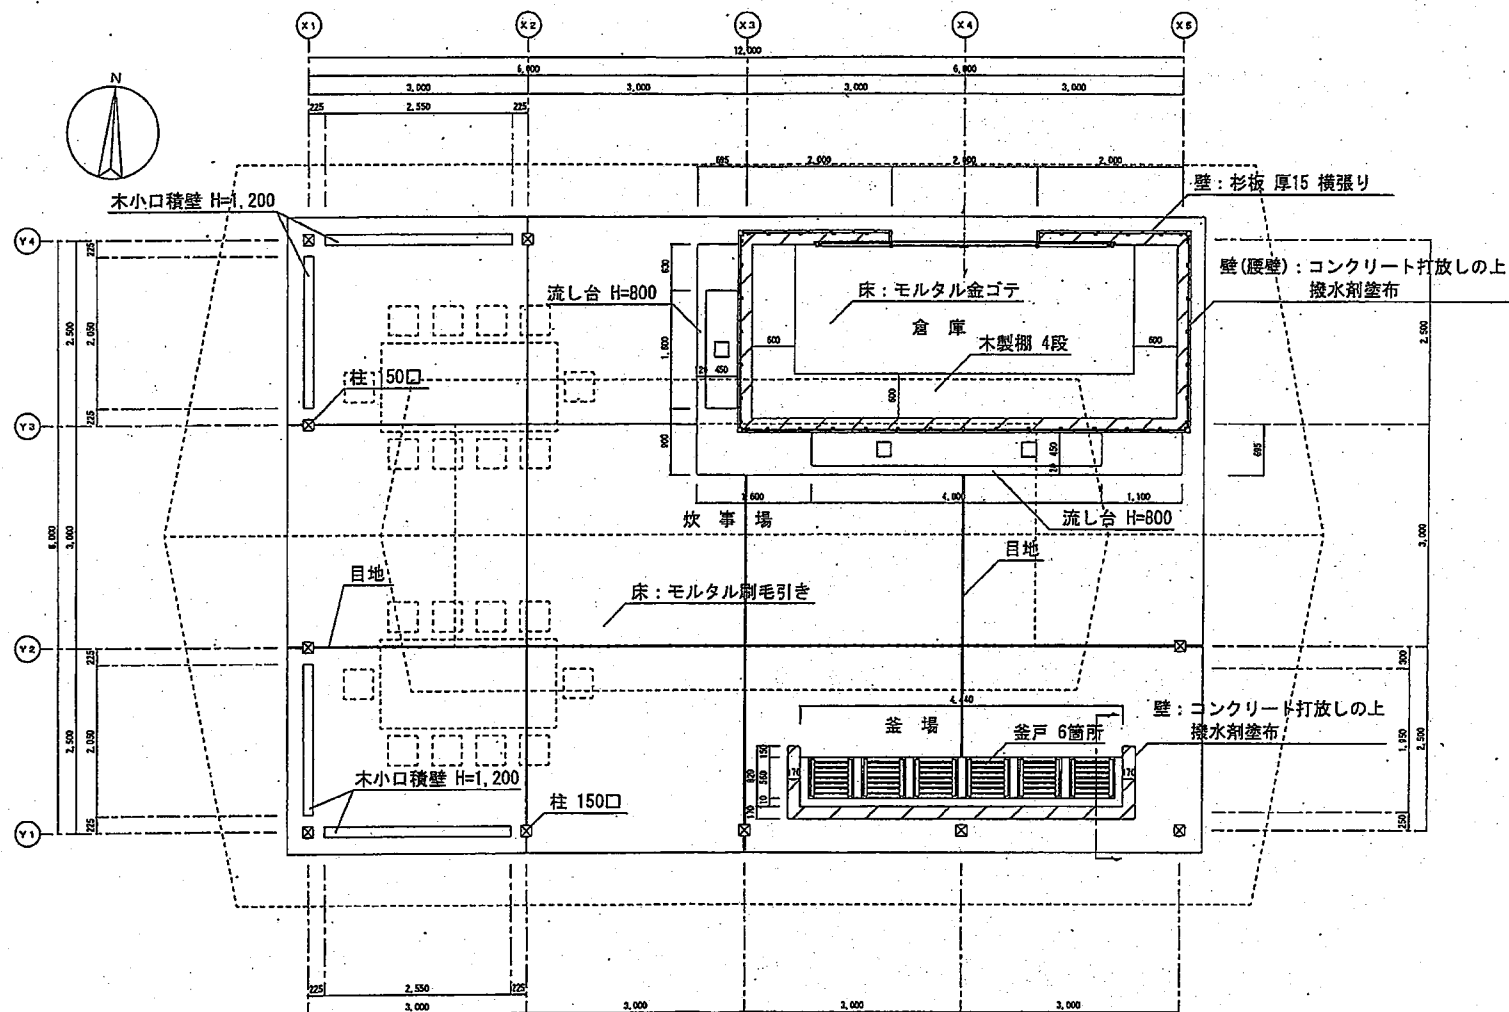

平面图

炊飯棟平面図

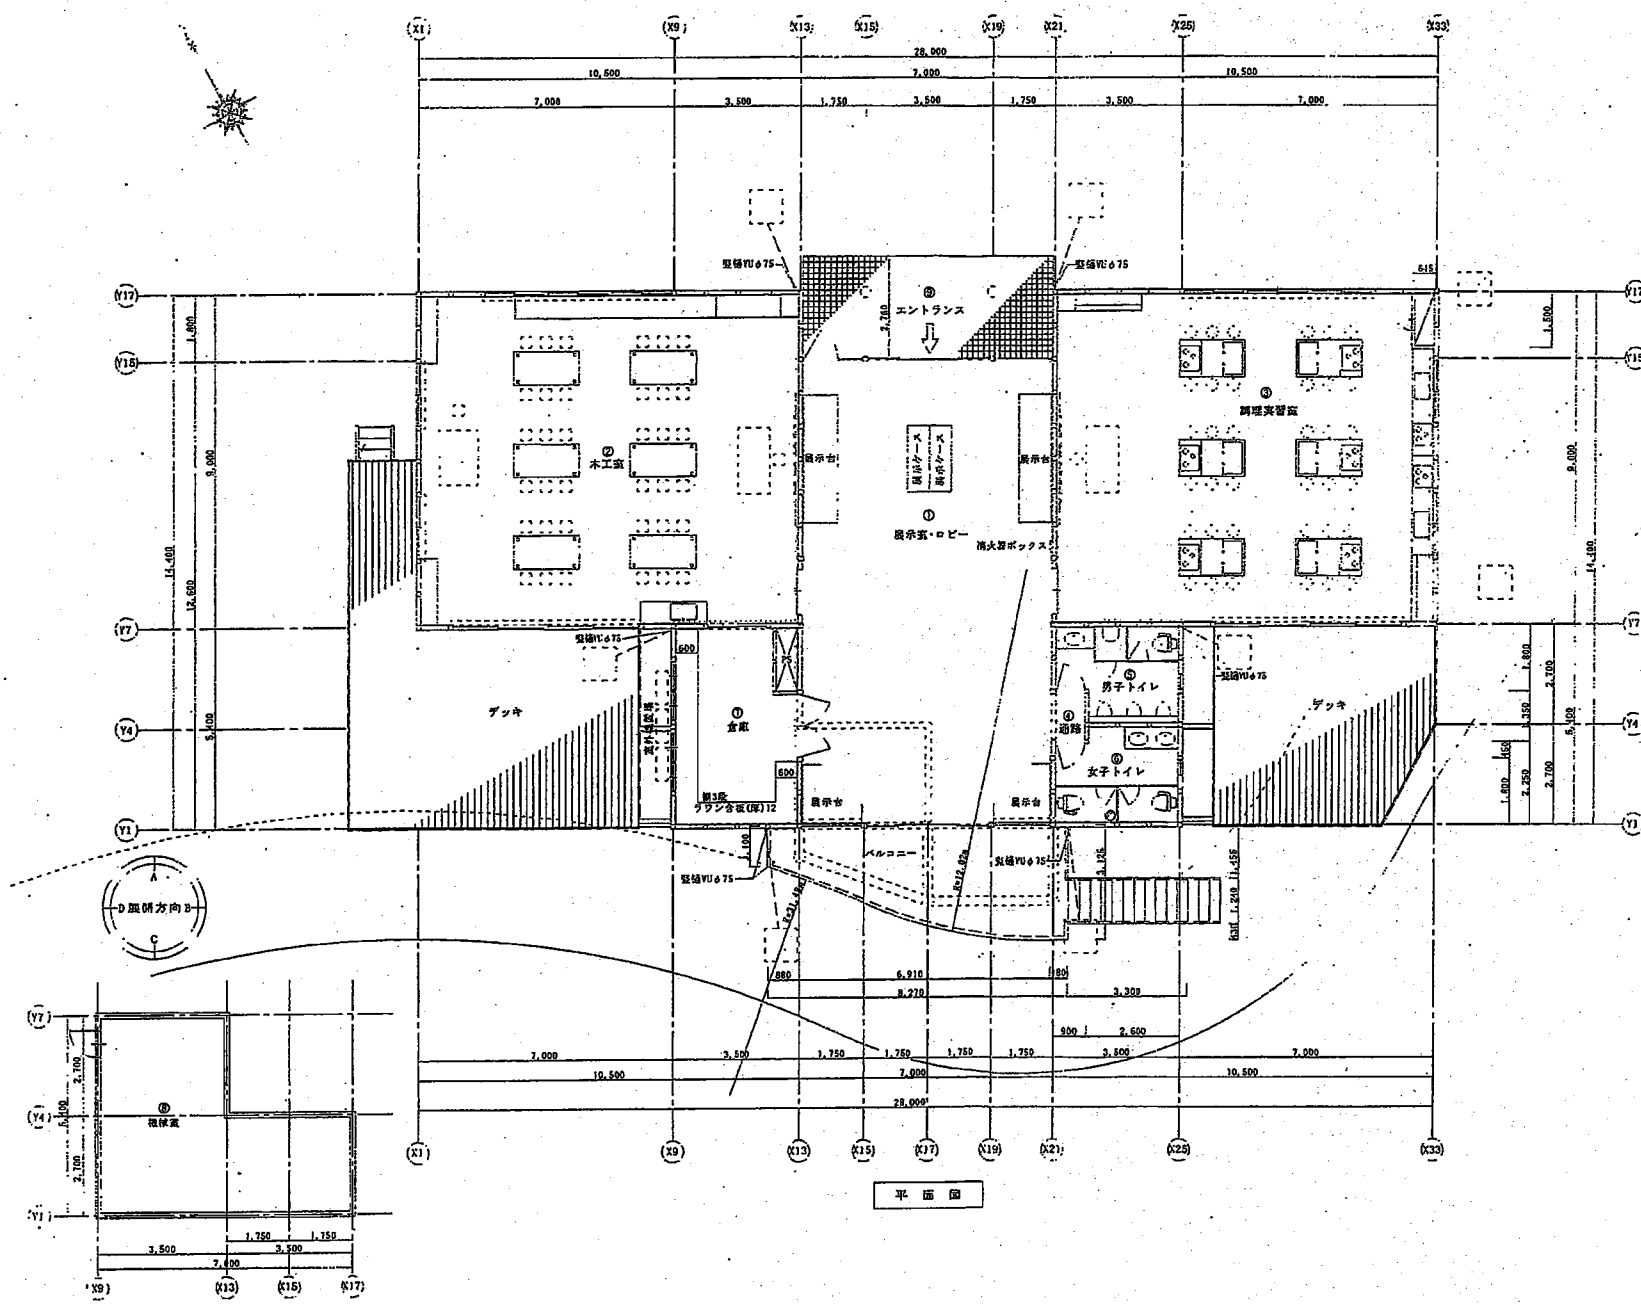

①展示室・ロビー

床面積	7.00 × 12.60 = 88.20
合計	88.20 m ²
必要採光面積	88.20 × 1/3 = 29.40 m ²
有効採光面積	119.13 m ² (採光計算書) > 29.40 m ² ...OK
必要換気面積	88.20 × 1/20 = 4.41 m ²
有効換気面積	11.81 m ² (採光計算書) > 4.41 m ² ...OK
必要排煙面積	88.20 × 1/50 = 1.76 m ²
有効排煙面積	3.40 m ² (採光計算書) > 1.76 m ² ...OK

②木工室

床面積	10.50 × 9.00 = 94.50
合計	94.50 m ²
必要採光面積	94.50 × 1/3 = 31.50 m ²
有効採光面積	73.59 m ² (採光計算書) > 31.50 m ² ...OK
必要換気面積	94.50 × 1/20 = 4.73 m ²
有効換気面積	12.01 m ² (採光計算書) > 4.73 m ² ...OK
必要排煙面積	94.50 × 1/50 = 1.89 m ²
有効排煙面積	2.63 m ² (採光計算書) > 1.89 m ² ...OK

③調理実習室

床面積	10.50 × 9.00 = 94.50
合計	94.50 m ²
必要採光面積	94.50 × 1/3 = 31.50 m ²
有効採光面積	88.19 m ² (採光計算書) > 31.50 m ² ...OK
必要換気面積	94.50 × 1/20 = 4.73 m ²
有効換気面積	11.33 m ² (採光計算書) > 4.73 m ² ...OK
必要排煙面積	94.50 × 1/50 = 1.89 m ²
有効排煙面積	2.63 m ² (採光計算書) > 1.89 m ² ...OK

④トイレ

床面積	0.90 × 1.35 = 1.215
合計	1.21 m ²

⑤男子トイレ

床面積	0.90 × 1.80 = 1.62
合計	2.60 m ²

⑥女子トイレ

床面積	0.90 × 2.25 = 2.025
合計	2.60 m ²

⑦倉庫

床面積	3.50 × 5.40 = 18.90
合計	18.90 m ²

⑧機械室

床面積	3.50 × 5.40 = 18.90
合計	28.35 m ²

延べ床面積

①+②+③+④+⑤+⑥+⑦+⑧	243.25 m ²
-----------------	-----------------------



基礎面積

①+②+③+④+⑤+⑥+⑦+⑧	515.00 × 7.00 × 1.80 = 327.60 m ²
-----------------	--

の範囲は⑧機械室を示す。

の範囲は⑦倉庫を示す。

印刷大綱 石炭ボート乗り場(庫)12.5×9.5(両面)

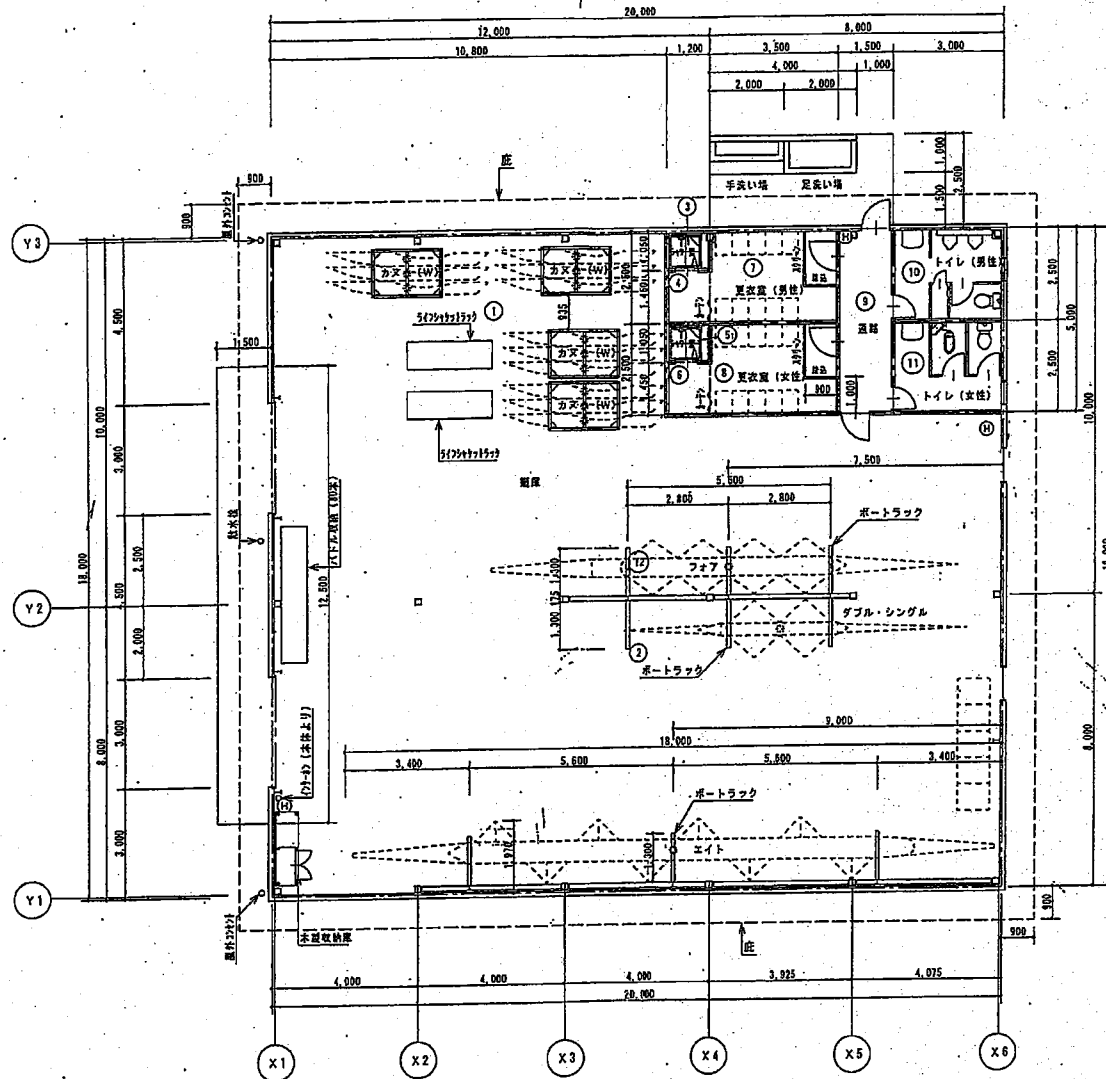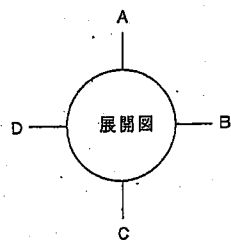

平面図 S=1/100

凡 例	
	外周 未下地
	間仕切壁 未下地
	トイレブース (移転)
⑪	消火器 ABC 10型

アクトビレッジおの艇庫建築 工事設計図	
図名	NO. A-10, 39
平面図	
Scale 1/100 平成17年	
宇都市土木建築部建築指導課	

艇庫床面積	
1 10,000 x 8,000	= 80,000
2 20,000 x 12,000	= 240,000
合計	= 320,000

更衣室 (男性) 床面積	
4 1,200 x 1,450	= 1,740
7 2,500 x 2,500	= 6,250
合計	= 10,490

更衣室 (女性) 床面積	
5 1,200 x 1,450	= 1,740
8 2,500 x 2,500	= 6,250
合計	= 10,490

シャワー室 (男性) 床面積	
3 1,200 x 1,050	= 1,260
合計	= 1,260

シャワー室 (女性) 床面積	
5 1,200 x 1,050	= 1,260
合計	= 1,260

運送床面積	
9 1,500 x 5,000	= 7,500
合計	= 7,500



トイレ (男性) 床面積	
10 2,000 x 2,500	= 5,000
合計	= 7,500

トイレ (女性) 床面積	
11 2,000 x 2,500	= 5,000
合計	= 7,500

建庫面積	
12 10,000 x 10,000	= 100,000
合計	= 360,000

坪単価	
12 20,000 x 18,000	= 360,000
合計	= 360,000

艇庫平面図

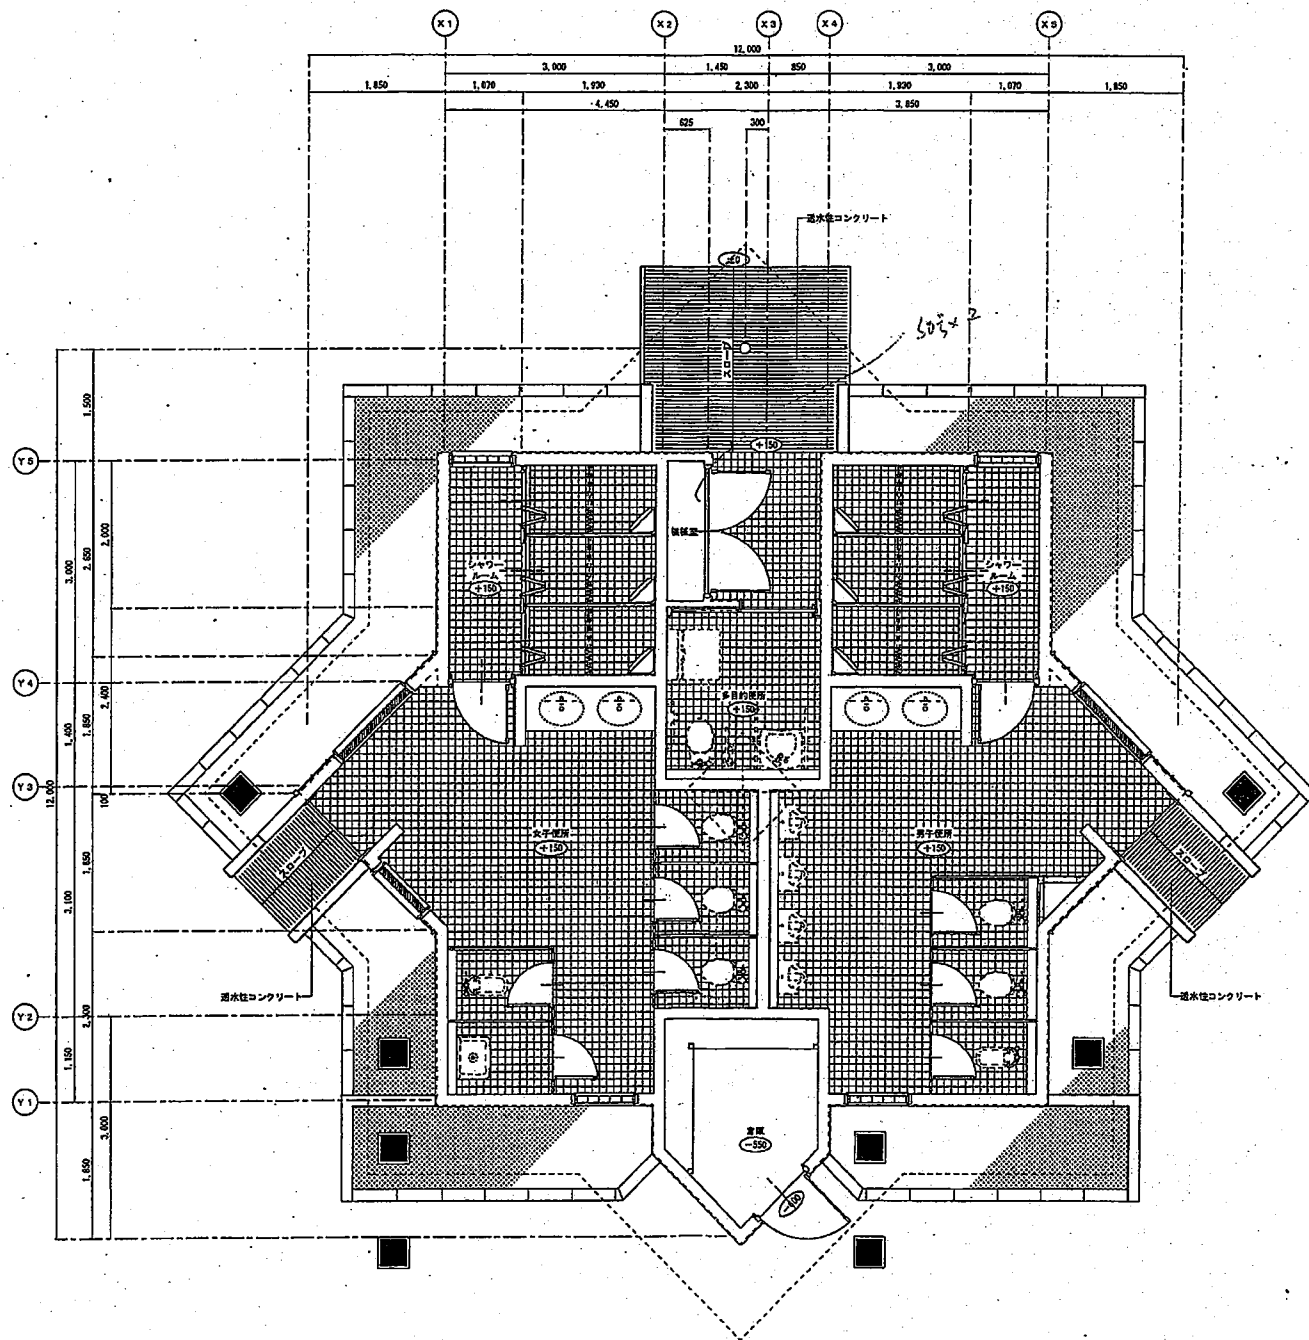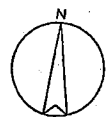

アクトビレッジおの便所棟(キャンプ場)建築工事設計図		
図名	平面図	No. A-10/22
寄附設計	Scale 1:50	平成 18年
宇都宮土木建築部建築指導課		


1. 50
2. 100
3. 200
4. 300
1015. 101400
1016

アクトビレッジおのハーブ倉庫建築工事設計図

図名 平面図 No. A-9/17


審査・設計: Scale 1:30 平成 19年
宇部市土木建築部建築指導課

▽:筋交い30×90(シグ'ル)を示す

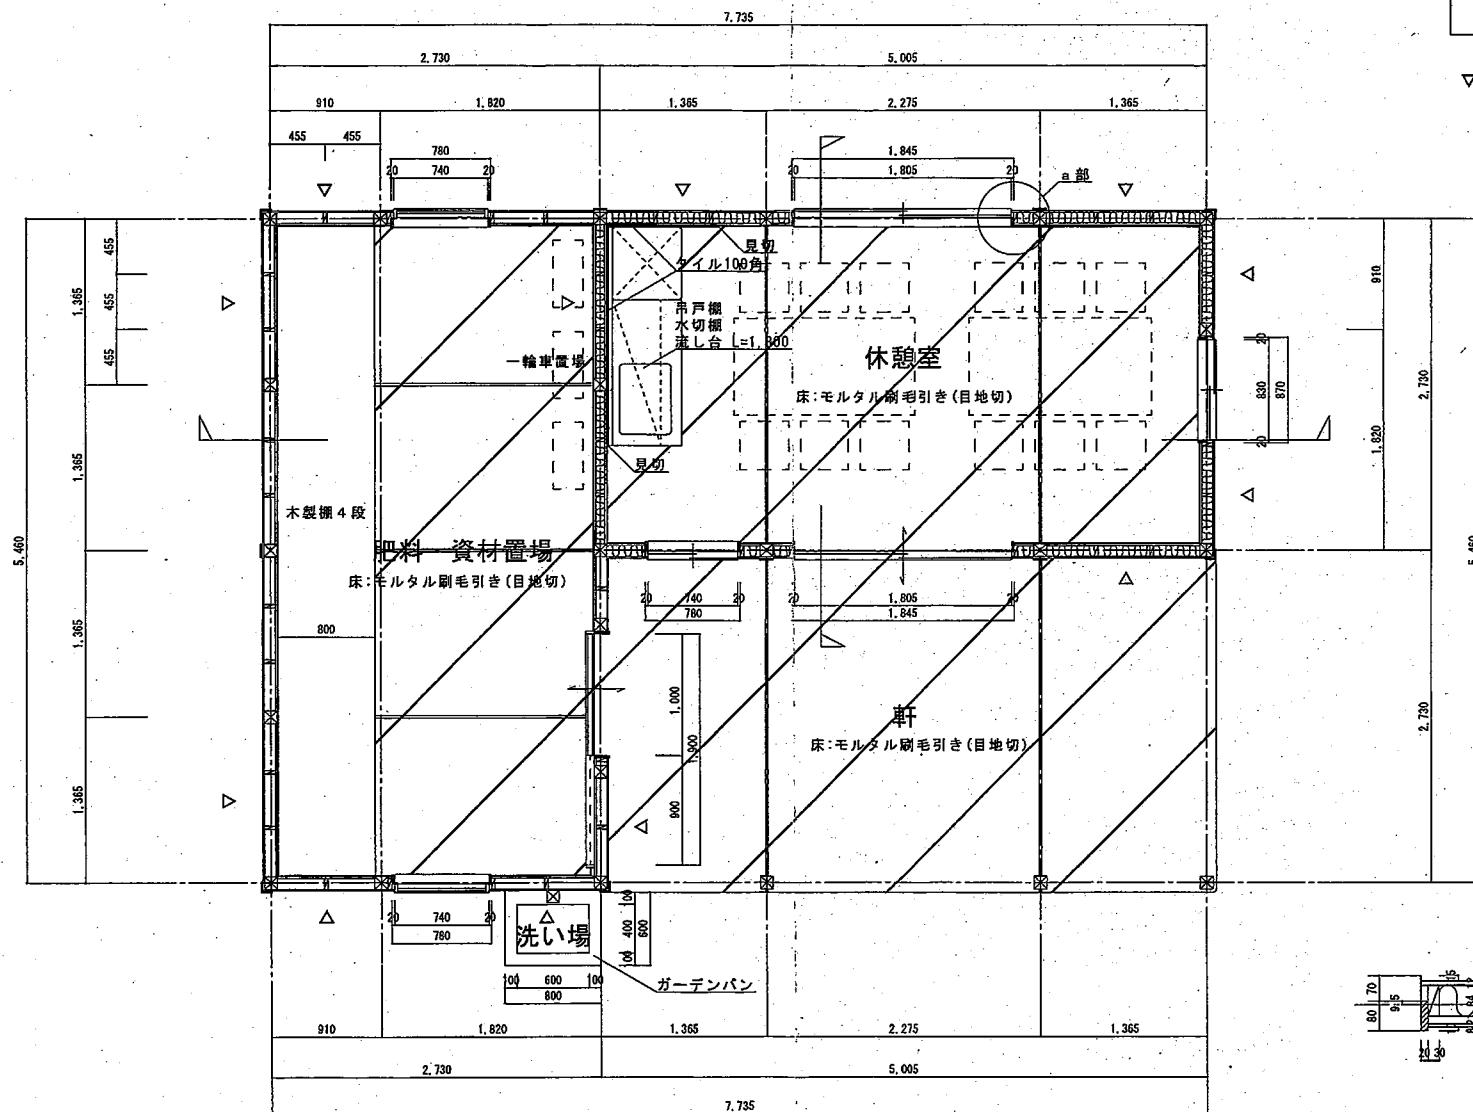


平面図

外壁:
サイディング張りt=12の上
ジュラペイント塗り
透水防湿シート張り
ガラスウール24K

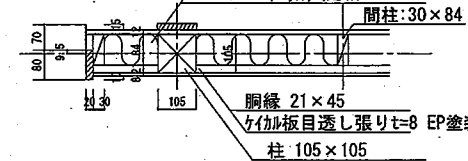


a部詳細図 1/10

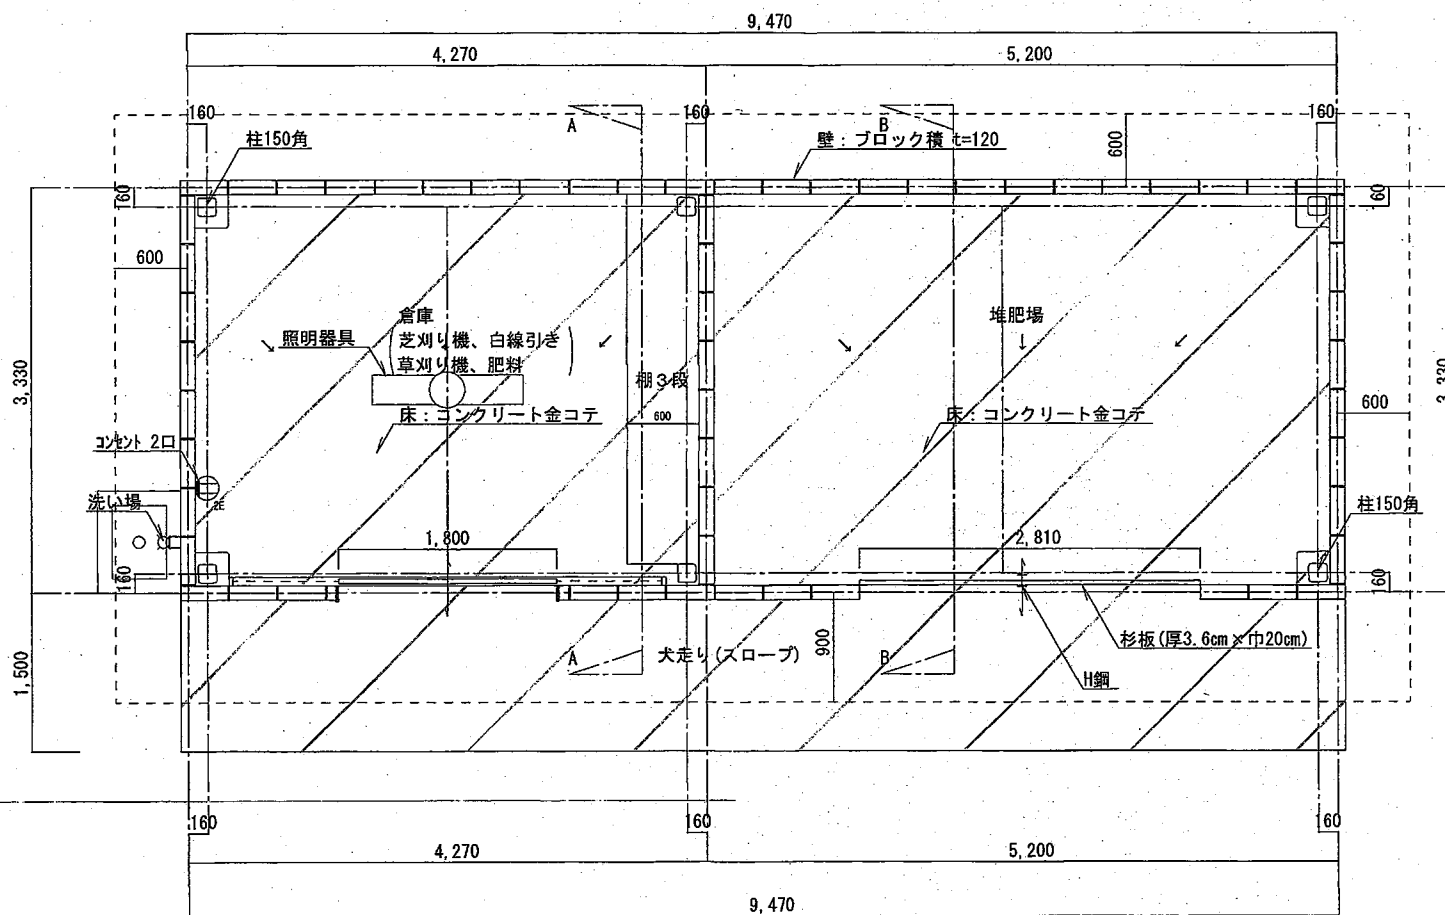

平面図

仕 上 表

屋 根	5'4" 9/16鋼板t=0.4 折り板 (2.5寸勾配) 732161-711' 940 . 耐水合板 t=12 下地	水 切	5'4" 9/16鋼板t=0.4 加工
軒 裏	耐水合板現シ、桧材等塗り仕上	破 風 板	杉板: 20 x 210 (黒内塗), 桧材等塗り仕上
外 壁	杉板: 厚24 x 幅180 (黒内塗) 仕口、合じゅくり取付施工 桧材等塗り仕上 (内外共)	鉄 骨 部	ガルバリウム鋼板仕上
内 壁	杉板: 厚24 x 幅180 (黒内塗) 仕口、合じゅくり取付施工 桧材等塗り仕上 (内外共)	天 井	耐水合板現シ、母屋: 60 x 90 . 桧材等塗り仕上
床 面 (基礎)	コンクリート打放し補修仕上	内 壁	外壁同仕上 (開口部除、桧材等塗り仕上)
開口部	※箇所、位置、寸法等関係者による打合せにて決定とする 4 方格、開口幅: 60 x 60	欄	杉板: 厚24 x 幅300 (黒内塗) 桧材等塗り仕上 (表面、小口のみ)
大 走 り	コンクリート金口ナシ工 (目地切)		受金物F850 x 6曲げ加工 (φ450~500), ガルバリウム鋼板仕上

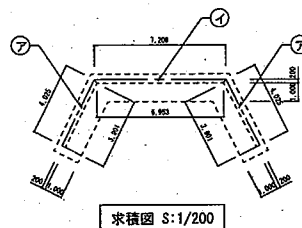

面 積 表

⑦	$(4.025 + 3.901) \times 0.20 \times 1/2 = 0.79 \text{ m}^2$
①	$(7.20 + 6.953) \times 0.20 \times 1/2 = 1.42 \text{ m}^2$
床面積	⑦ + ⑦ + ① = 3.00 m ²
建築面積	⑦ + ⑦ + ① = 3.00 m ²

