


位置図

1-1 古殿王子線

委託面積 約 600m²

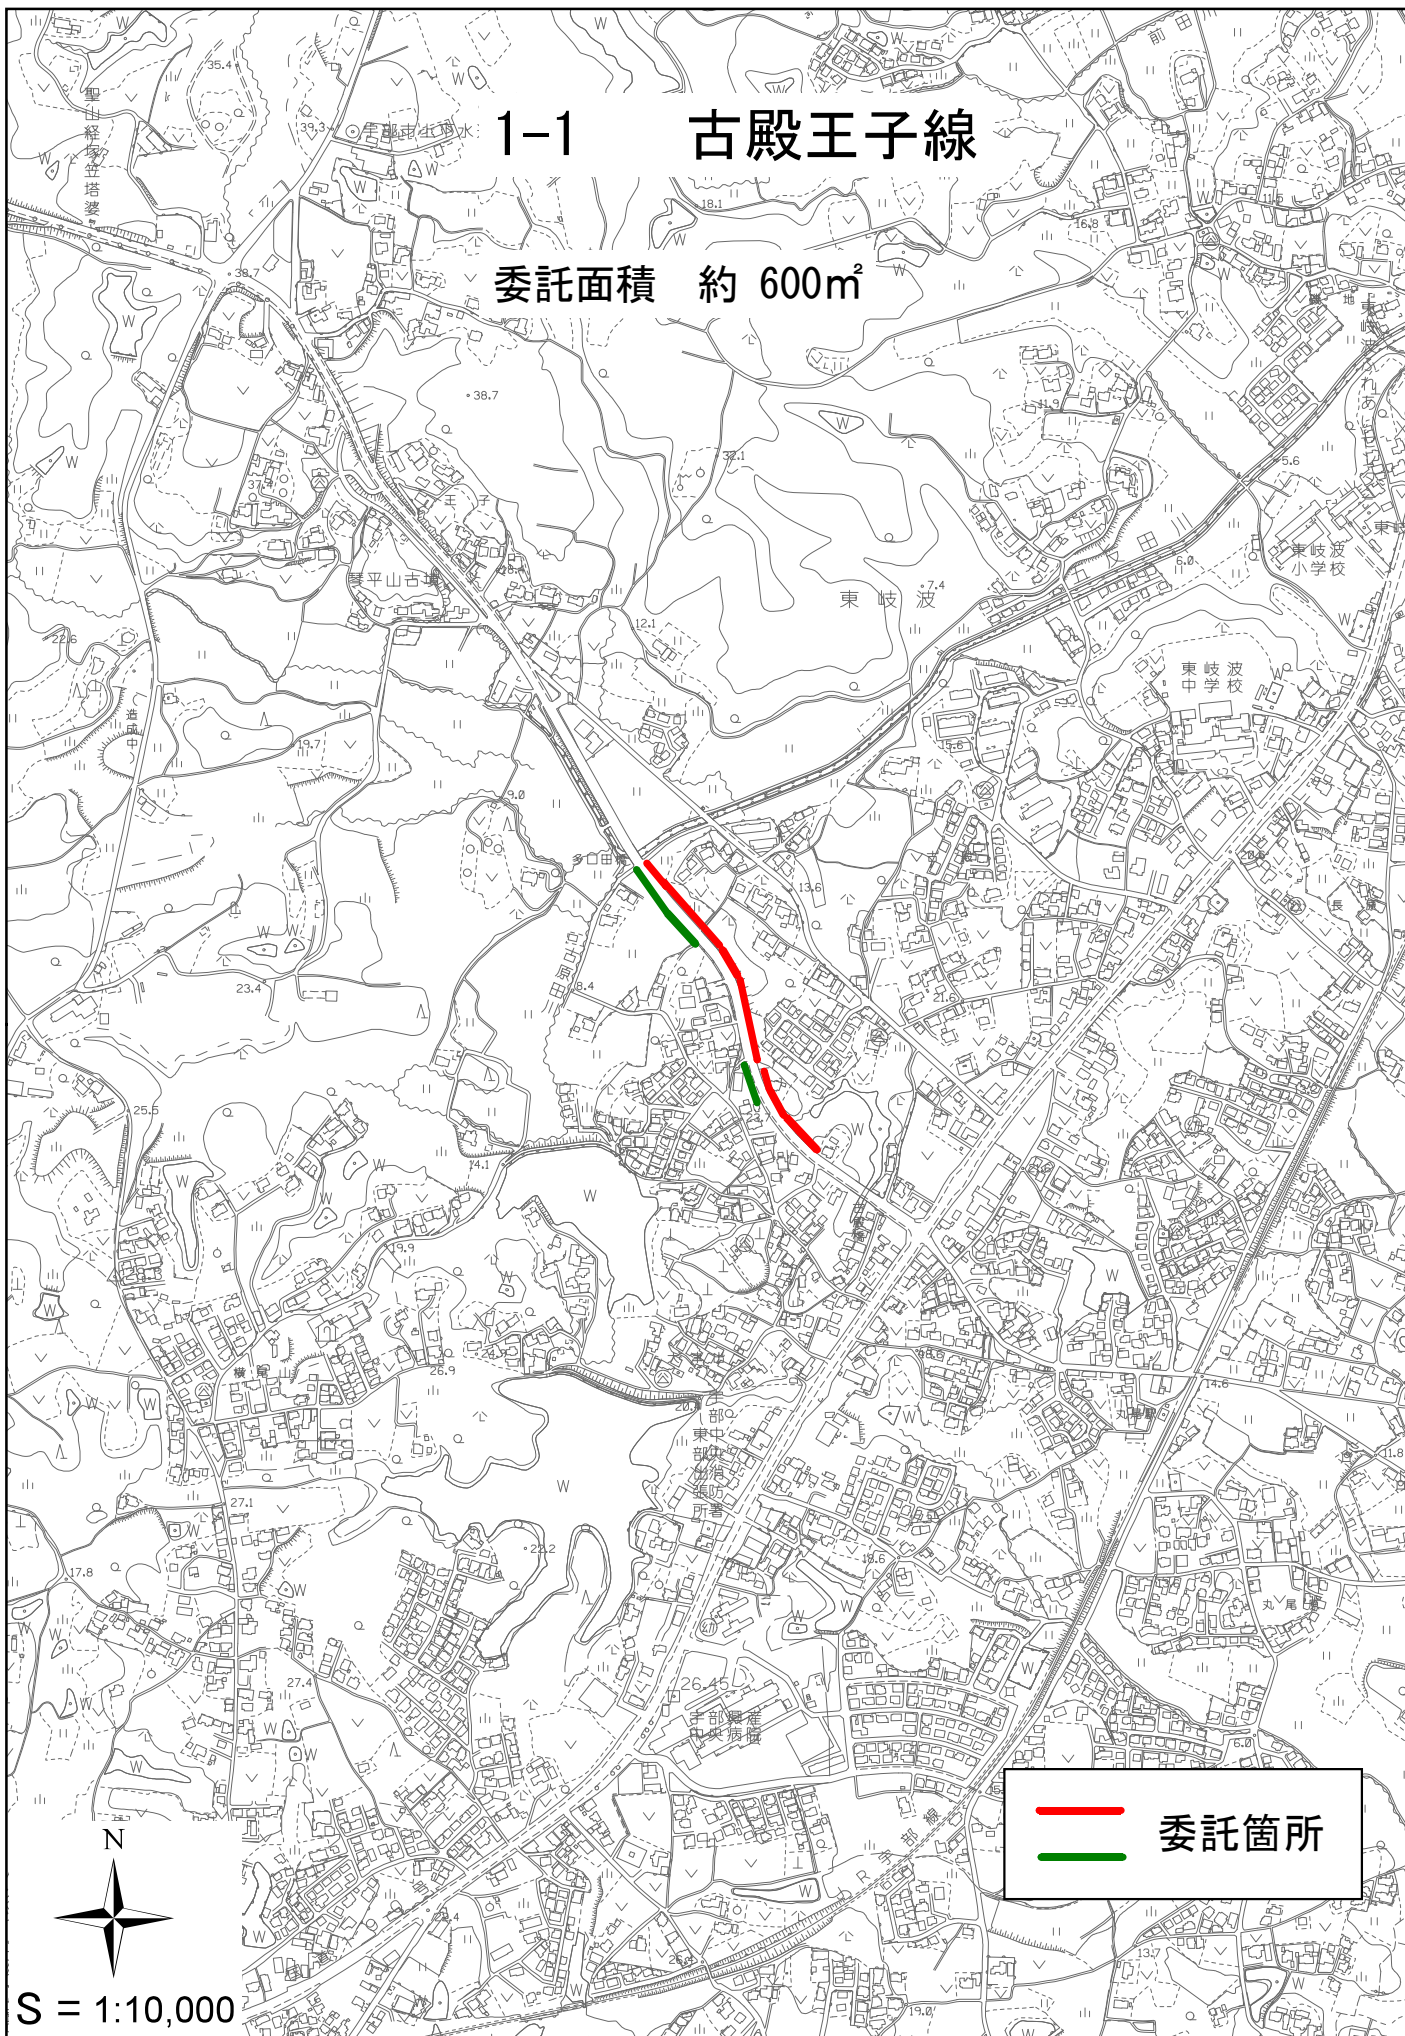

— 委託箇所

N
S = 1:10,000