


位置図

15-5 杉河内線・田の小野城生原車地線

委託面積 約 2,270m²

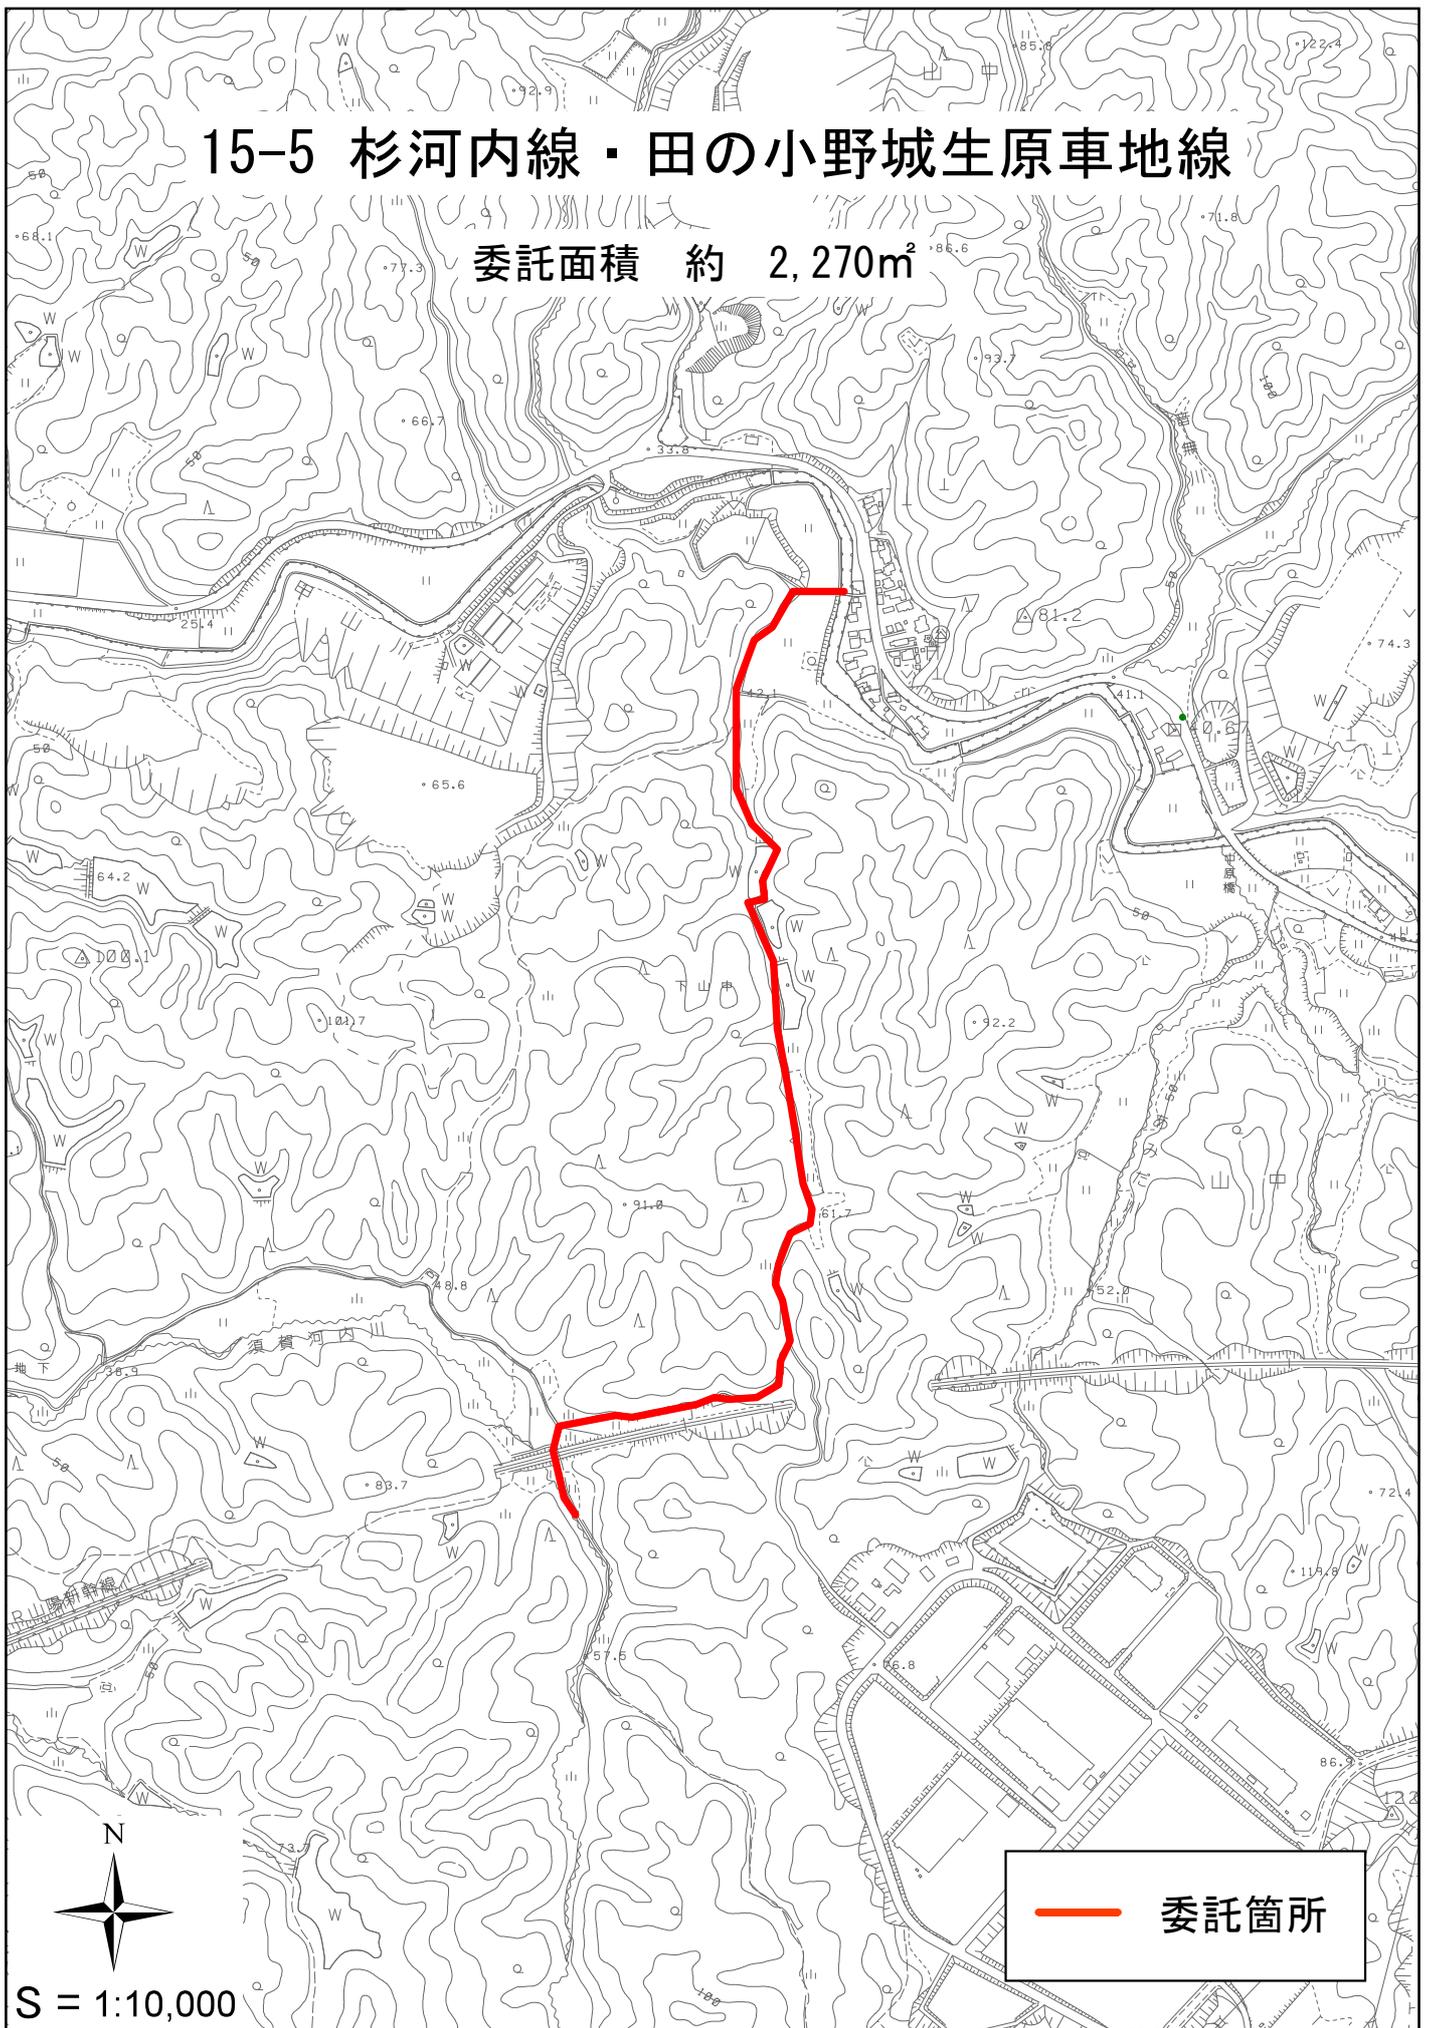

— 委託箇所

N
S = 1:10,000