



位置図

24-5 二ノ瀬線

委託面積 約 1,200m<sup>2</sup>

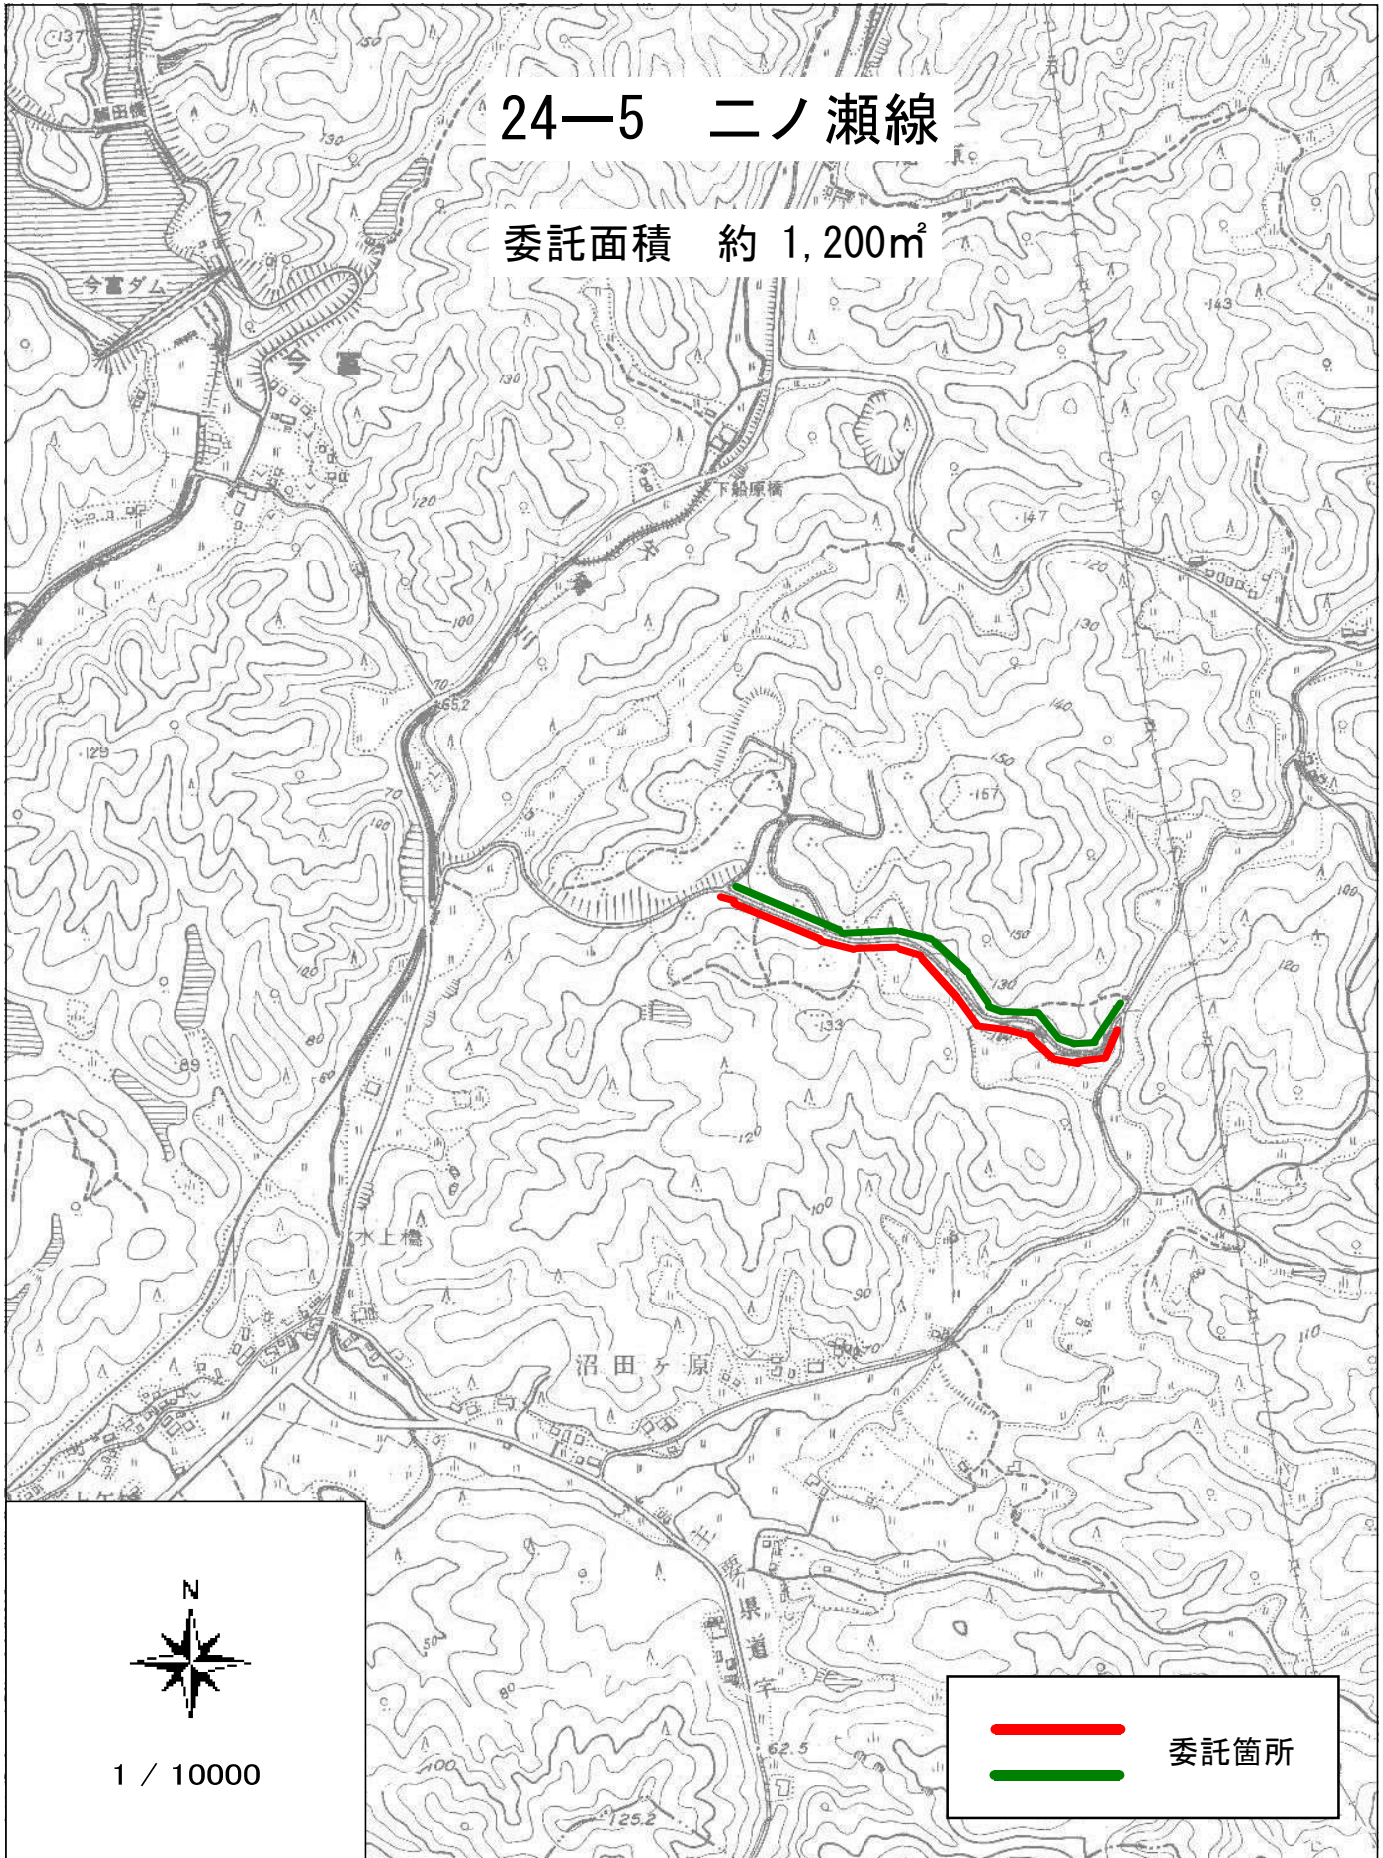

1 / 10000

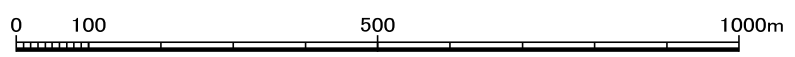

委託箇所