


位置図

24・25—5 沼田ヶ原長谷線 (1/2)


委託面積 約 6,500m<sup>2</sup>

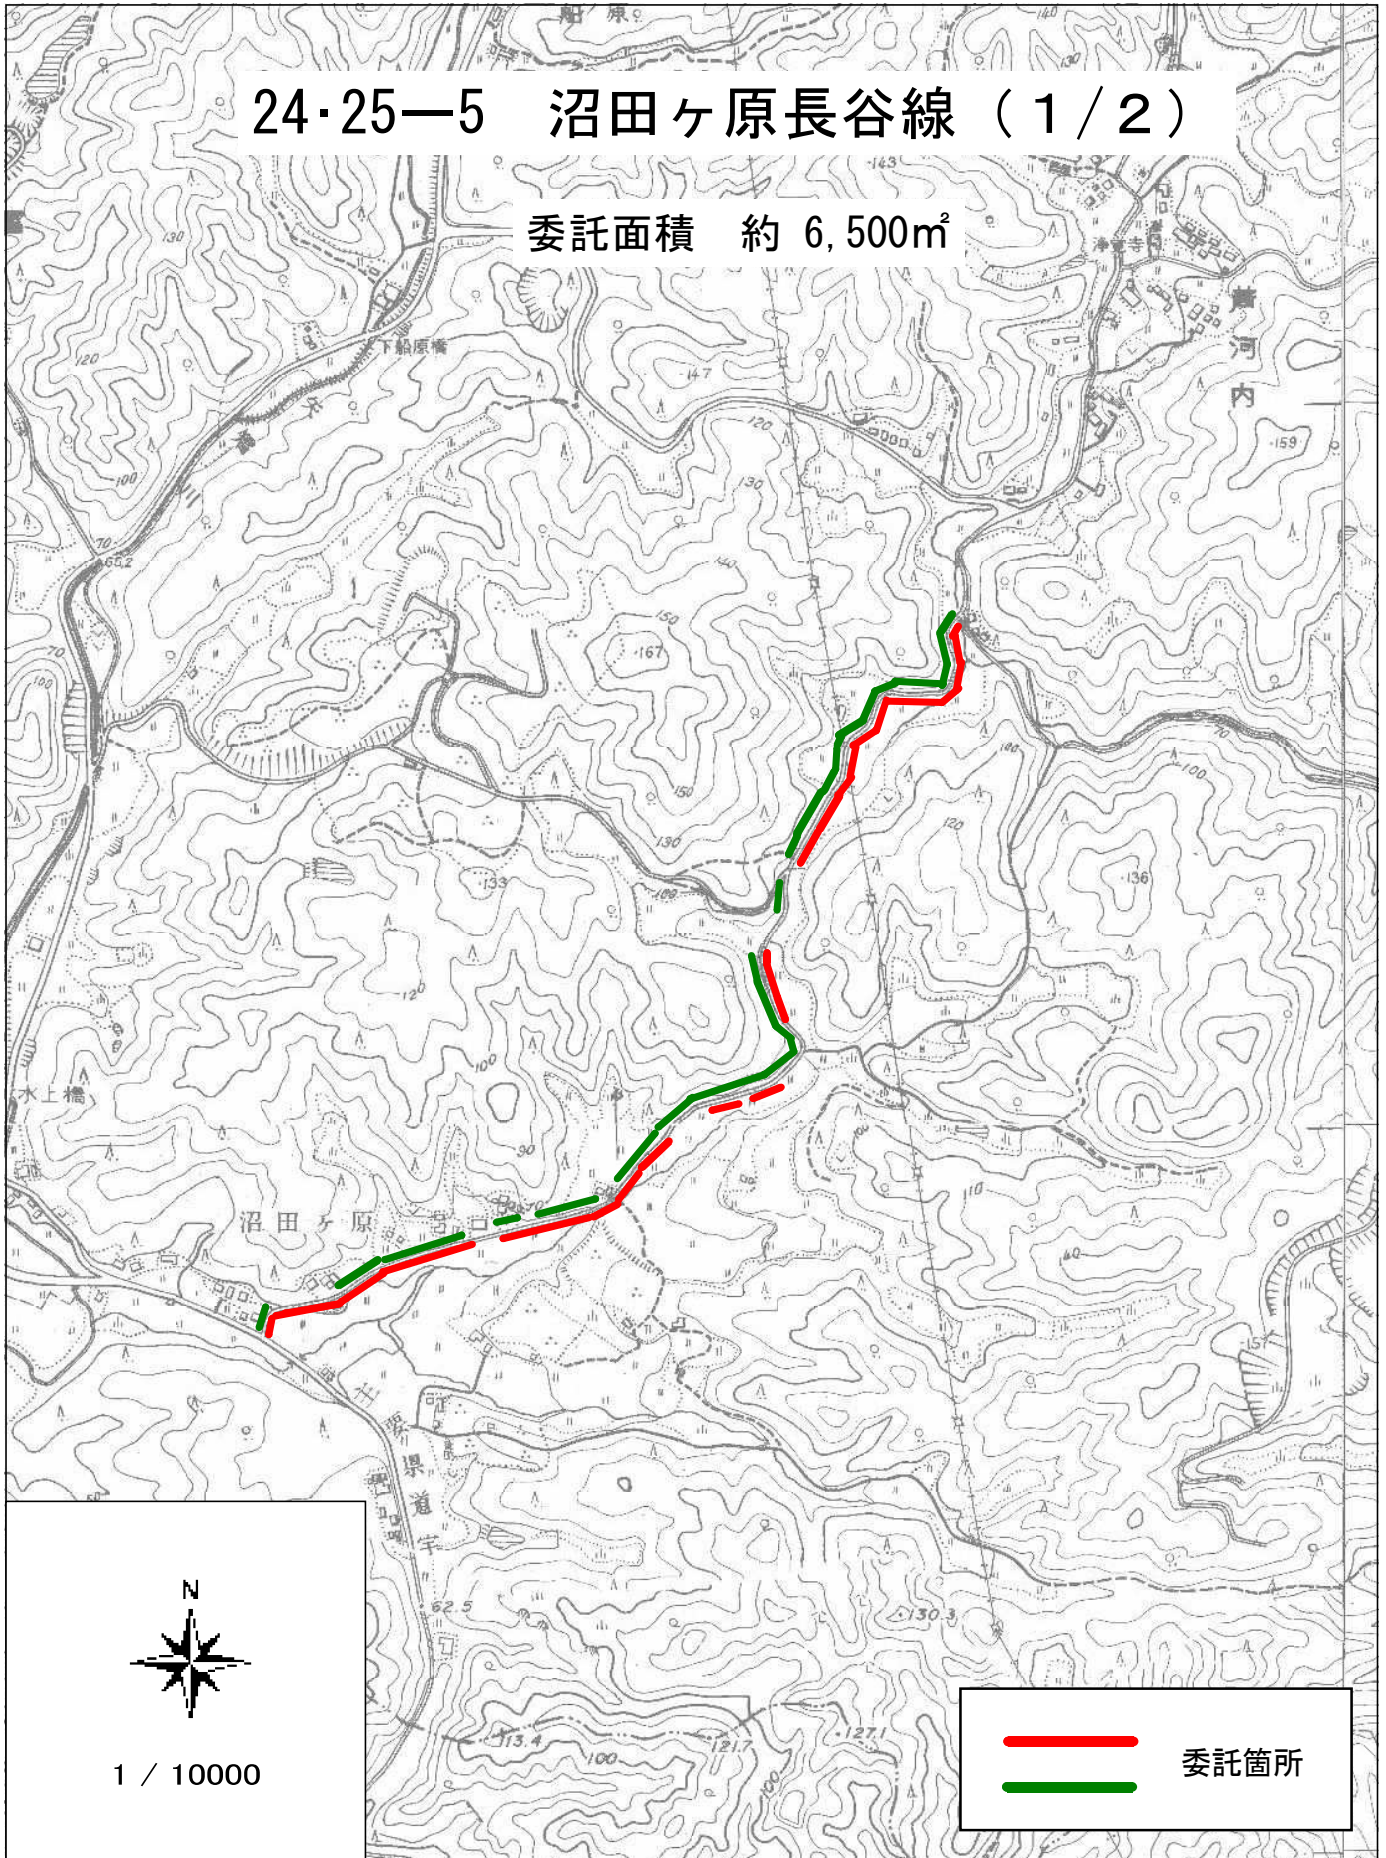

1 / 10000



委託箇所

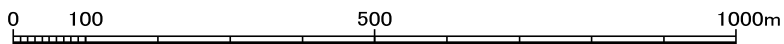



位置図

24・25—5 沼田ヶ原長谷線（2 / 2）

