


位置図

25-10 笛太郎線

委託面積 約 1,700m<sup>2</sup>

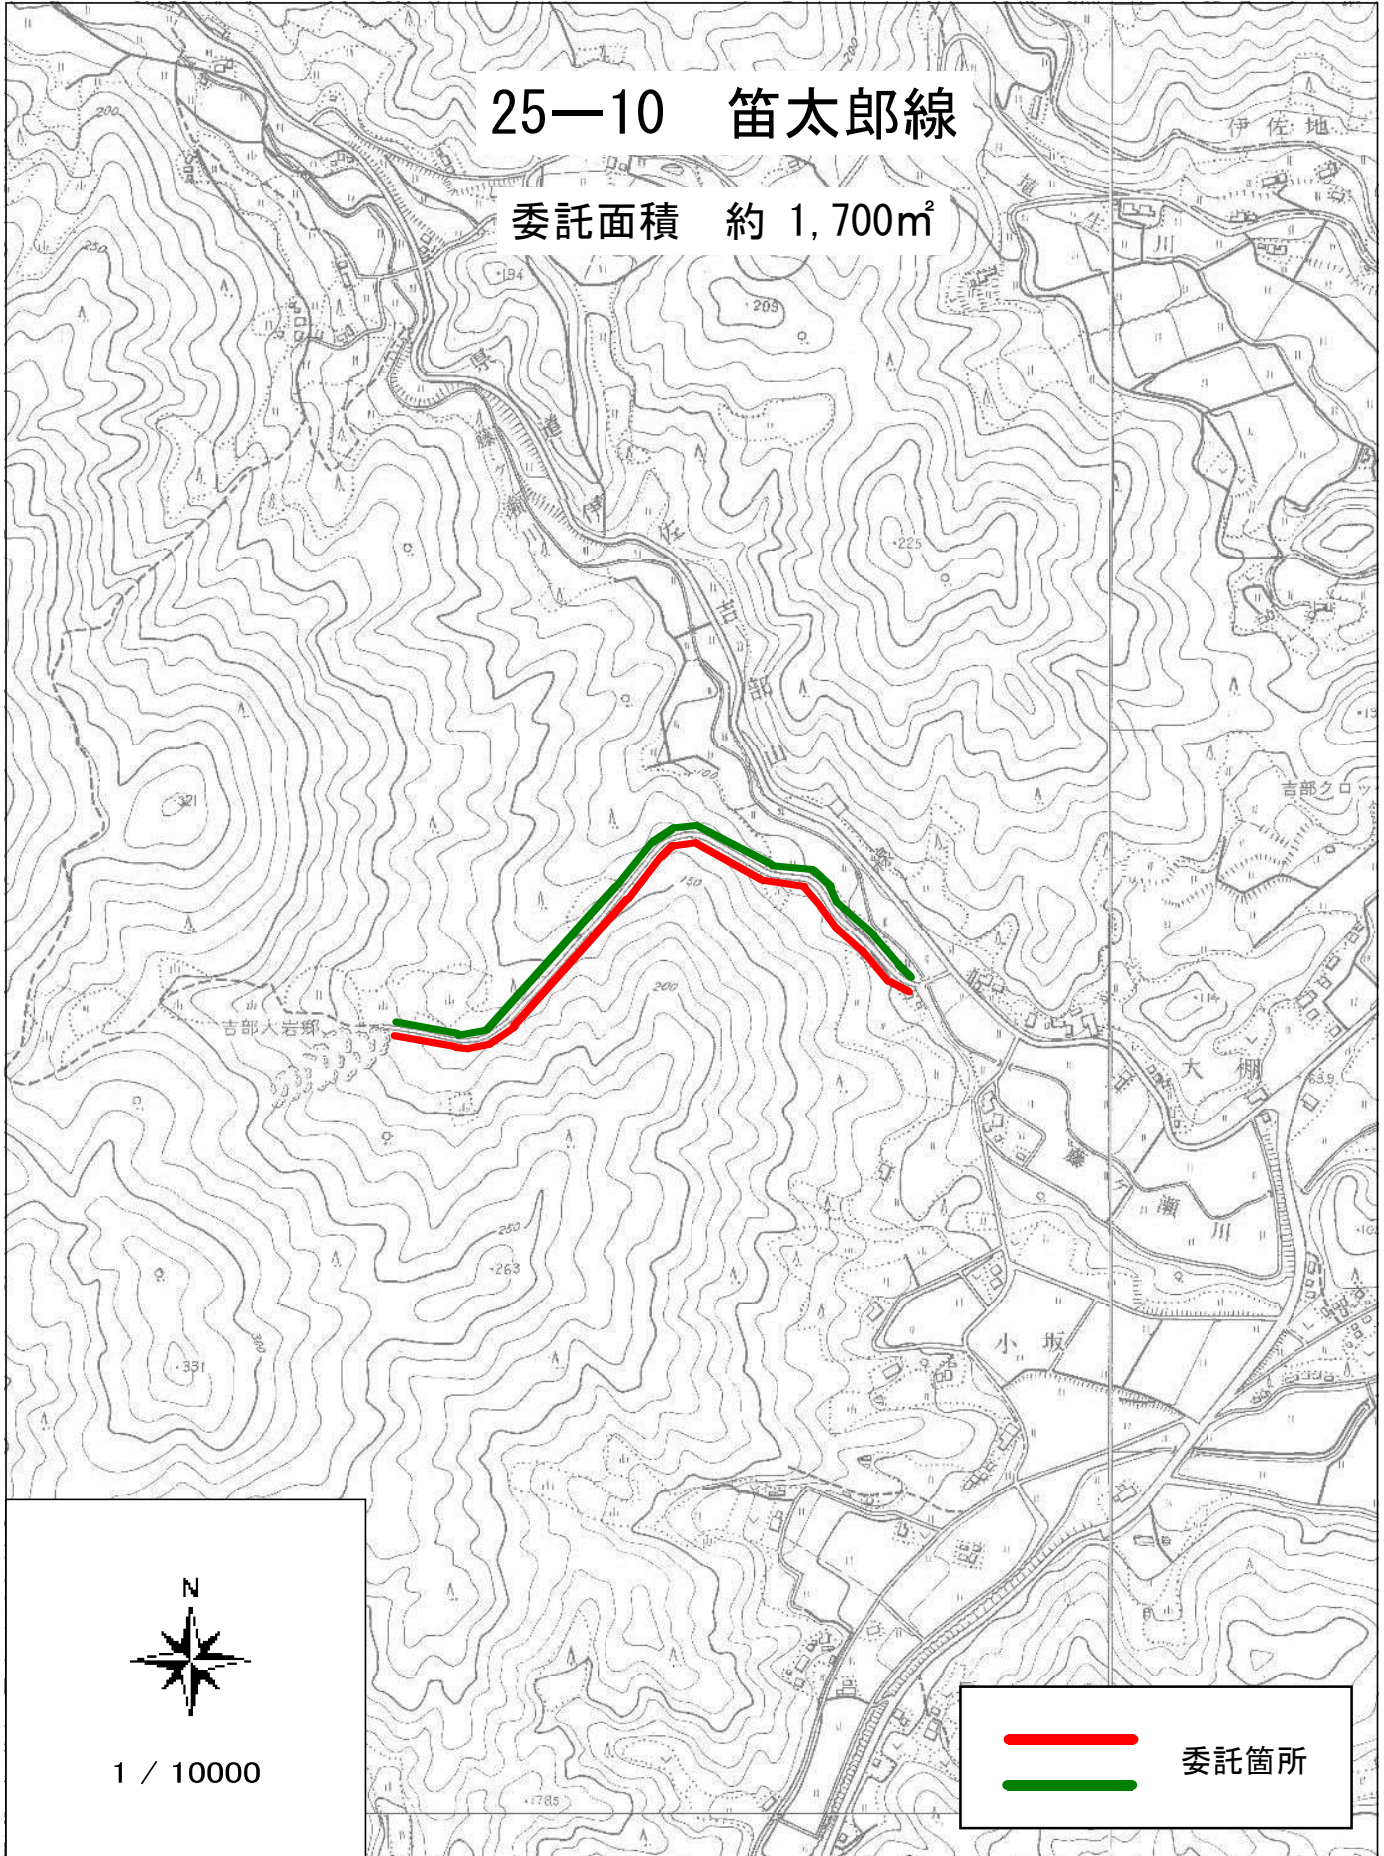

1 / 10000

— 委託箇所

