


総括図

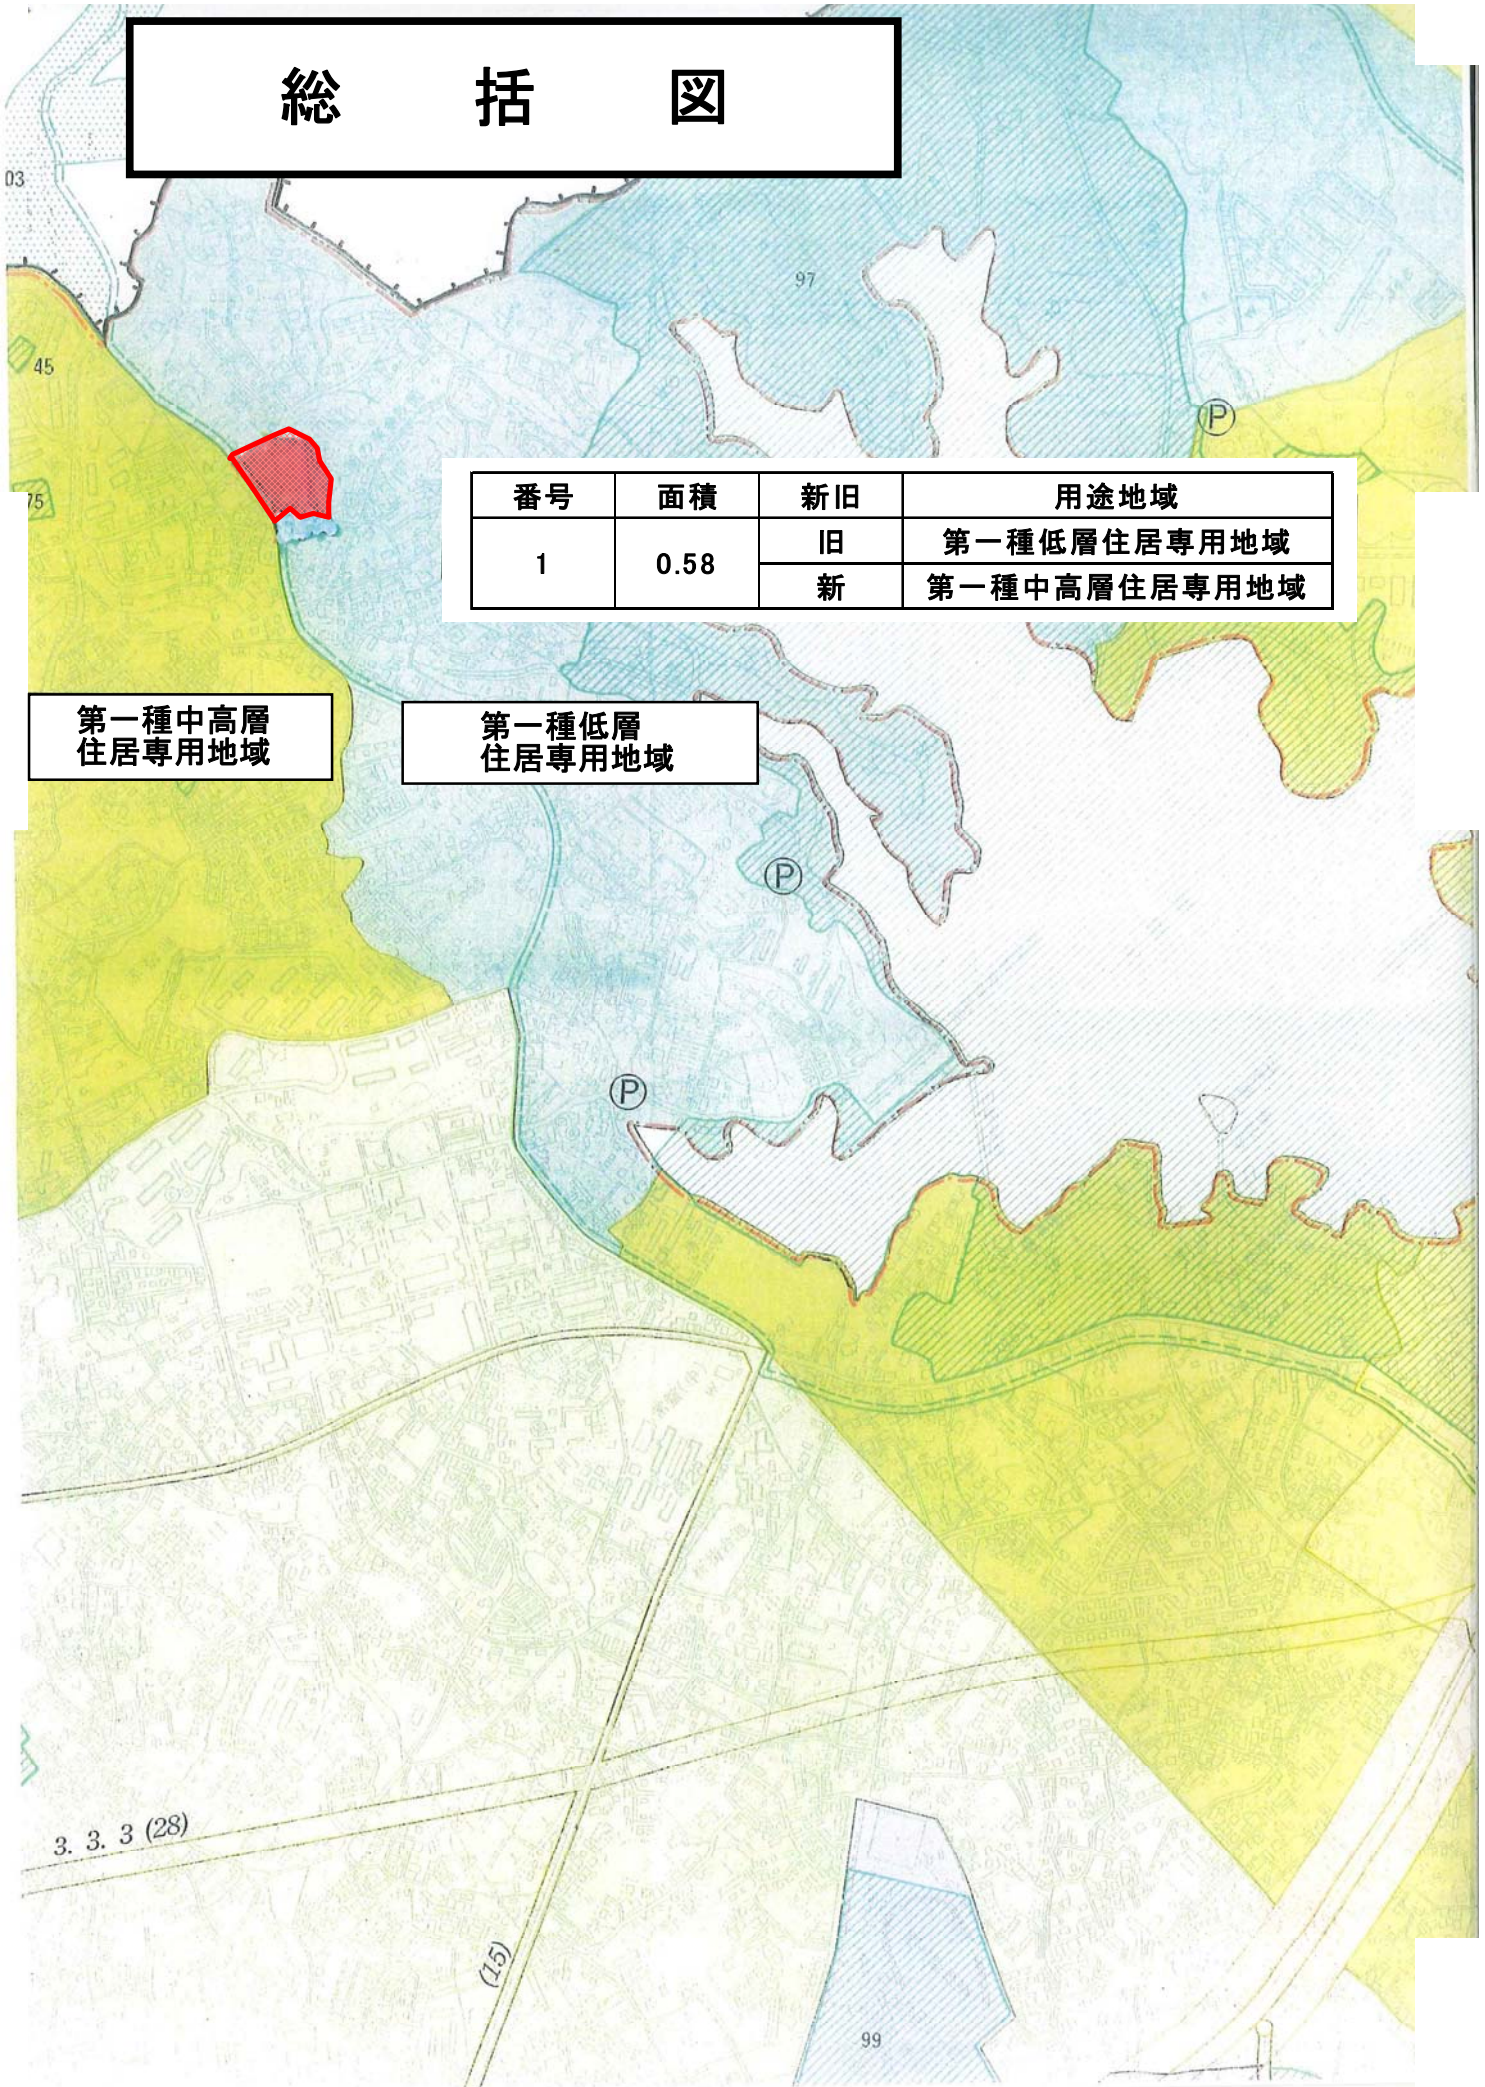

番号	面積	新旧	用途地域
1	0.58	旧	第一種低層住居専用地域
		新	第一種中高層住居専用地域

第一種中高層
住居専用地域

第一種低層
住居専用地域