


壁面位置の制限

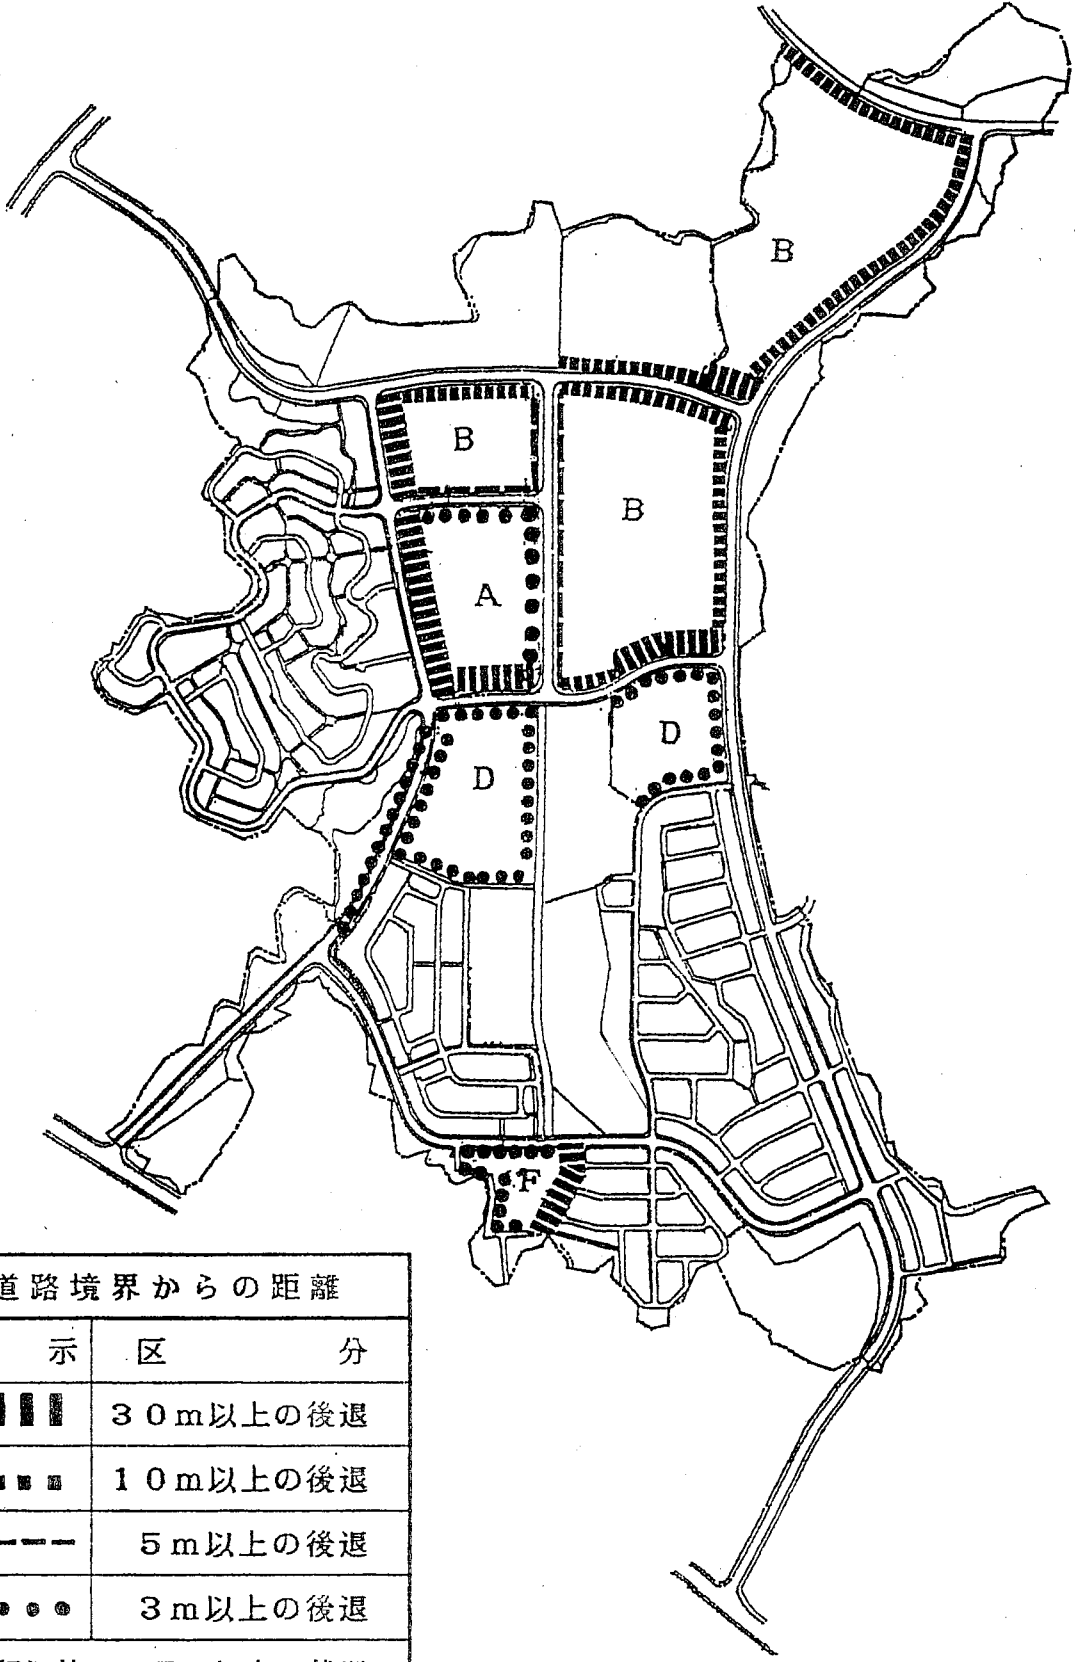

道路境界からの距離	
表 示	区 分
	30m以上の後退
■■■■■	10m以上の後退
-----	5m以上の後退
●●●●●	3m以上の後退
上記以外 1.5m以上の後退	

敷地境界からの距離
1 m 以上の後退