


小串土地区画整理事業施行区域

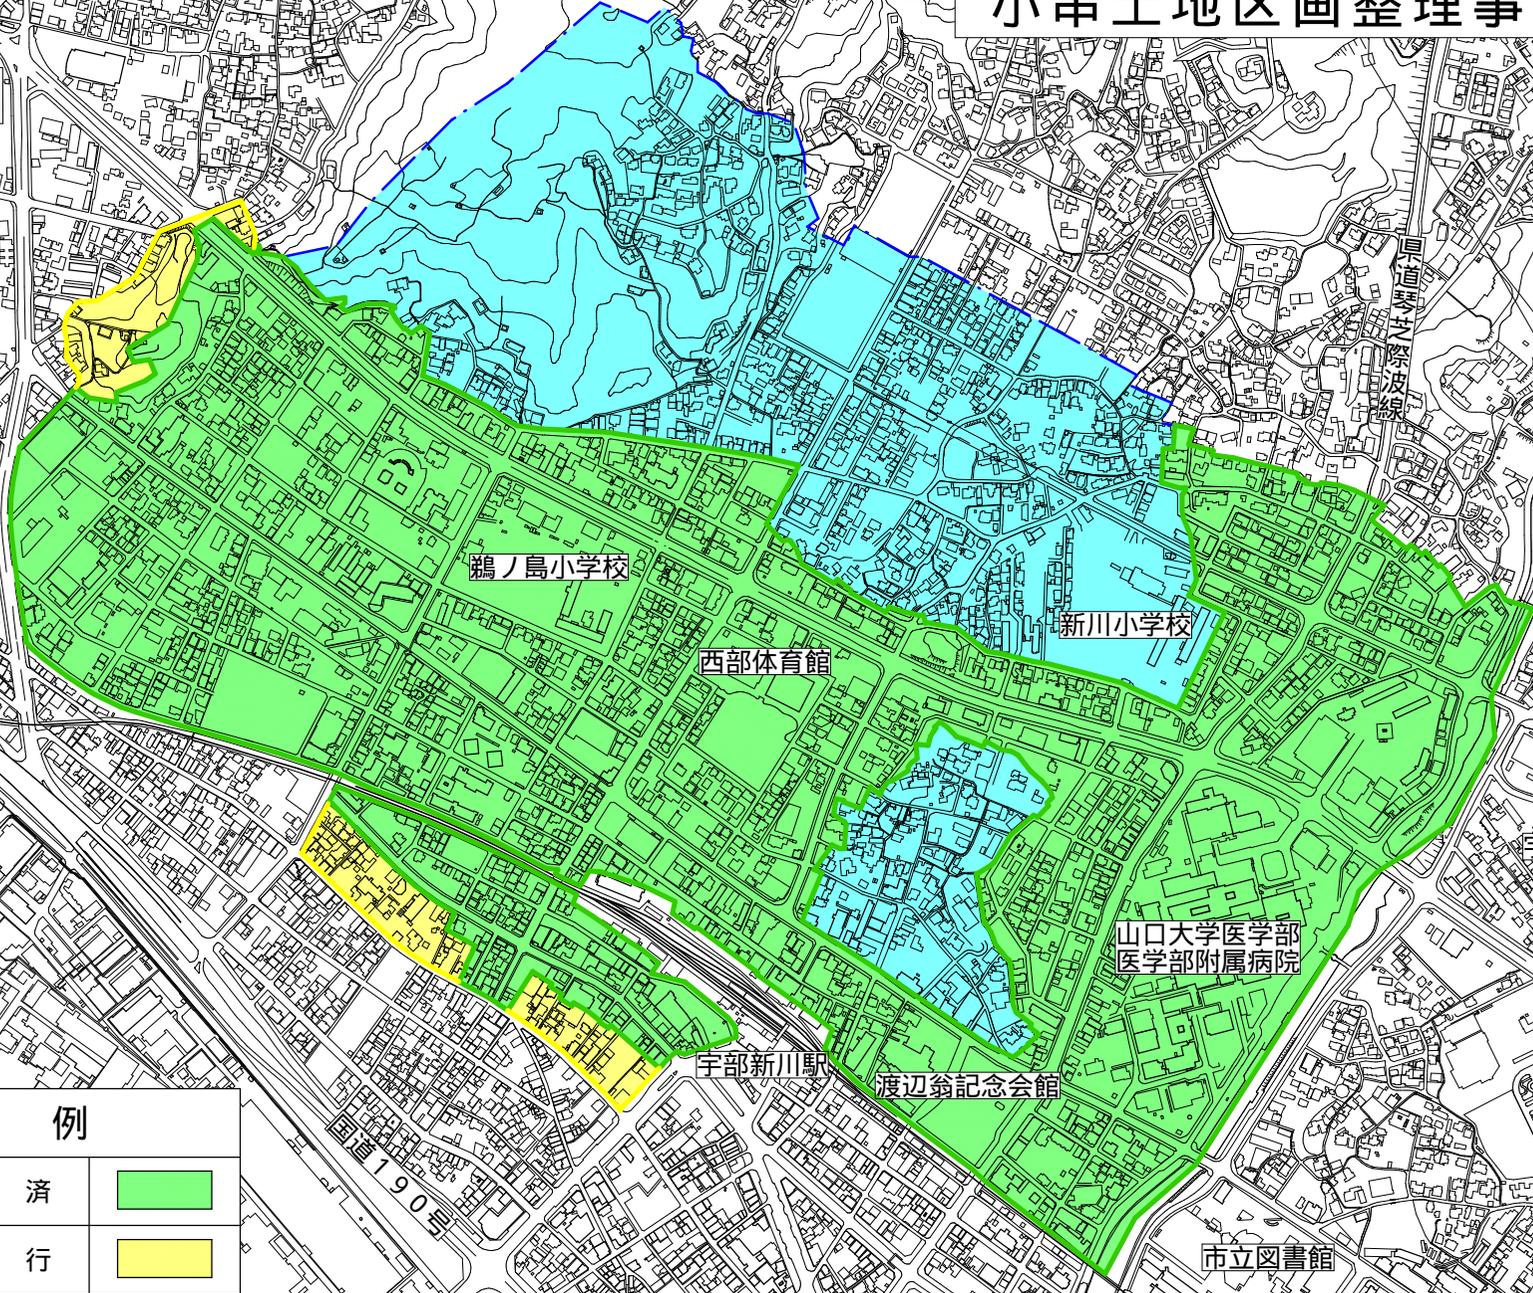

凡 例	
施 行 済	
未 施 行	
廃 止	

未施行地域は、都市計画法第53条に基づく建築許可申請が必要です