


位置図

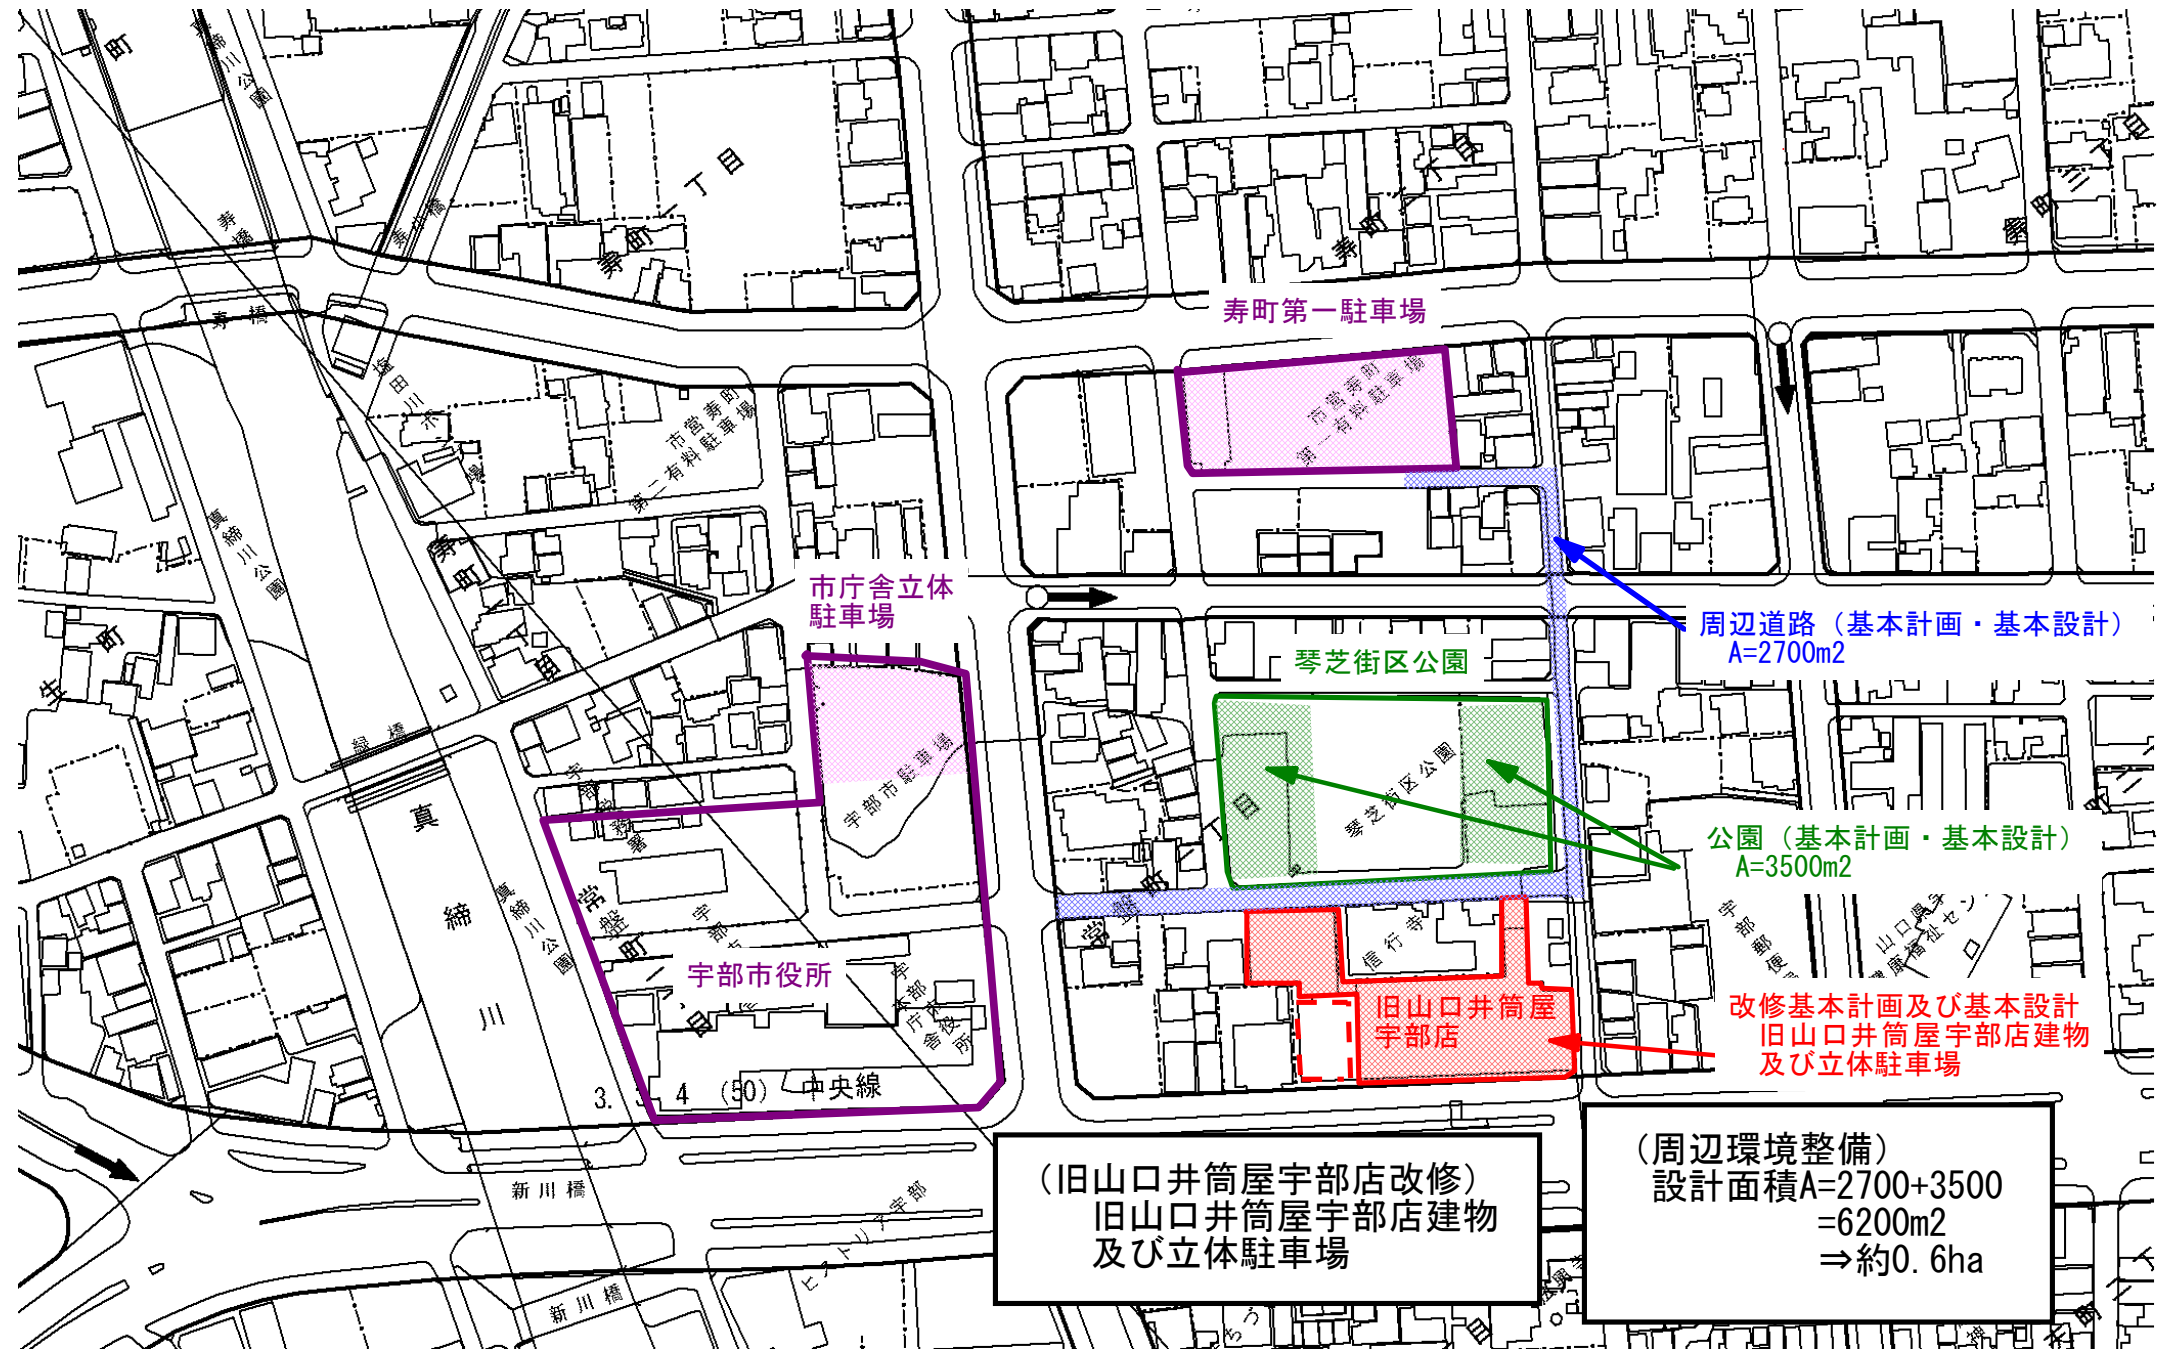

(旧山口井筒屋宇部店改修)
 旧山口井筒屋宇部店建物
 及び立体駐車場

(周辺環境整備)
 設計面積A=2700+3500
 =6200m²
 ⇒約0.6ha