



図面作成例

[配置図]

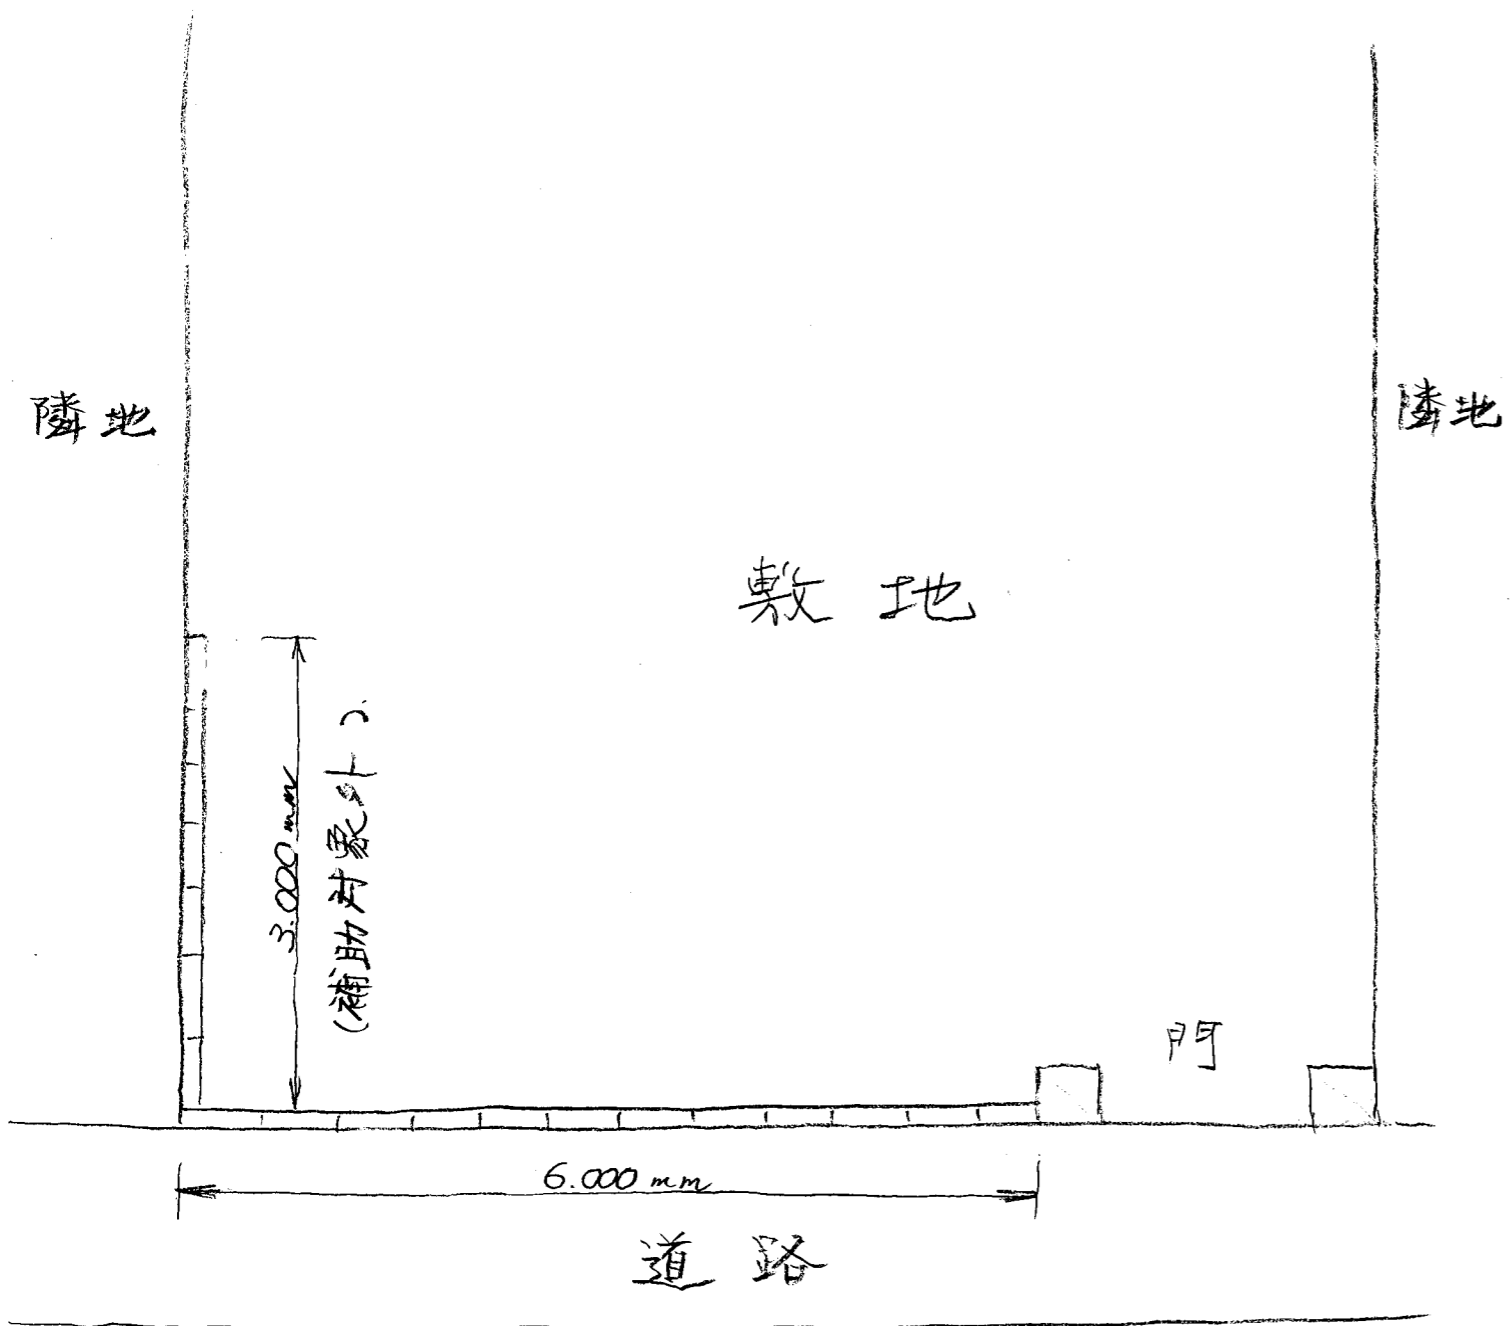

取崩しブロック全長 $6,000 + 3,000 = 9,000\text{mm}$
 35. 補助対象全長 $6,000\text{mm}$ (道路面ブロック)

[立面図]

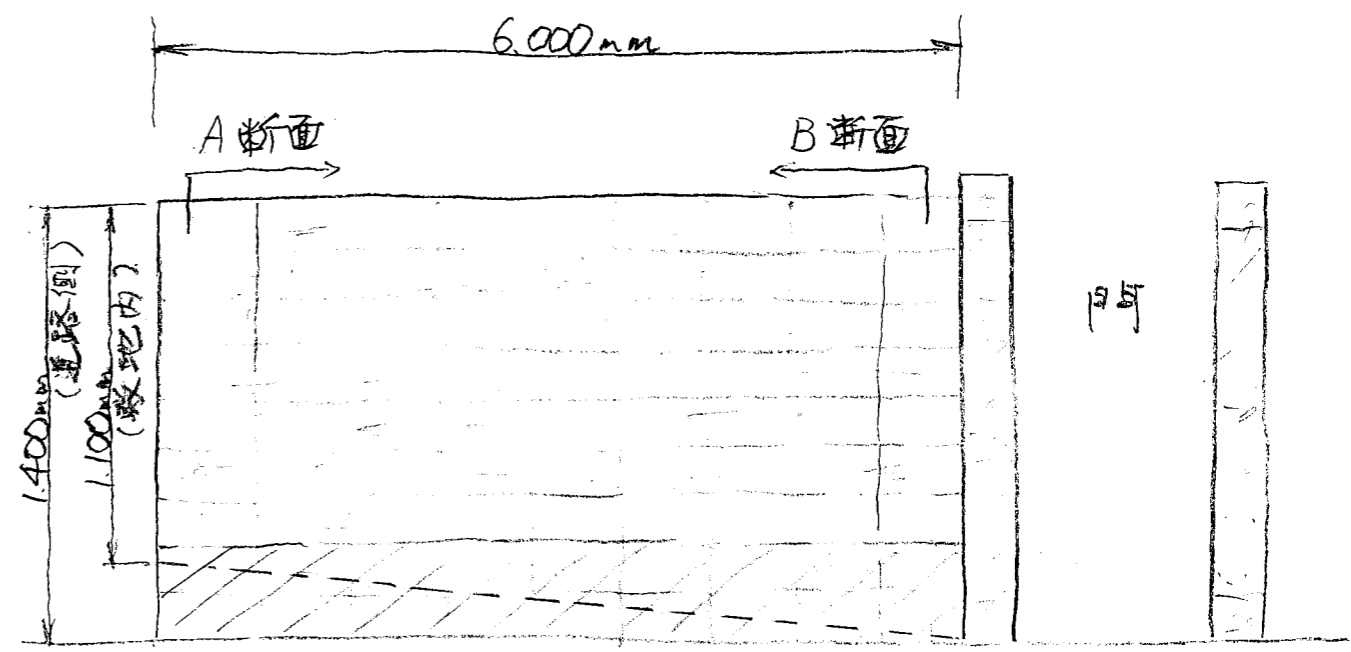

▨部、下部二段ブロックは、土留ブロックとして残しず。

[断面図]

