

社会資本総合整備計画 事後評価書

令和3年2月12日

計画の名称	市民が快適な水環境で笑顔に暮らせる宇部市の実現		
計画の期間	平成 27 年度 ~ 平成 31 年度 (5 年間)	交付対象	宇部市
計画の目標	下水道を整備することにより、都市環境の質的整備を推進し、宇部市総合計画に掲げる元気都市の実現を目指す。		
計画の成果目標 (定量的指標)	①下水道処理人口普及率を79.9% (H26) から81.3% (H31) に増加させる。		
定量的指標の定義及び算定式	定量的指標の現況値及び目標値		備考
① 下水道処理人口普及率 下水道を利用できる人口 (人) / 総人口 (人)	当初現況値 (H27当初)	中間目標値	最終目標値 (H31末)
	79.9 %	%	81.3 %

事後評価

実施体制、実施時期 事後評価	
実施体制	実施時期
社会資本総合整備計画 (下水道事業) の評価を局内の関係課において、定量的指標の実現状況、事業効果の発現状況などを検証し、今後の下水道事業の整備方針を検討することとした。	事業終了後
	公表の方法 宇部市上下水道局ホームページに掲載

1. 交付金事業の進捗状況

全体事業費	合計 (A+B+C)	361	A	361	B	0	C	0	効果促進事業費の割合 C / (A+B+C)	0.0%							
A1 下水道事業																	
番号	事業種別	地域種別	交付対象	直接間接	事業者	道路種別	省略工種	要素となる事業名 (事業箇所)	事業内容 (延長・面積等)	市町村名	事業実施期間 (年度)					全体事業費 (百万円)	備考
											H27	H28	H29	H30	H31		
東部処理区																	
A07-001	下水道	一般	宇部市	直接	宇部市	管渠 (汚水)	新設	東部処理区污水管	調査・詳細設計等	宇部市						37.5	
西部処理区																	
A07-002	下水道	一般	宇部市	直接	宇部市	管渠 (汚水)	新設	西部処理区污水幹線	L=0.1km	宇部市					24.3		
A07-003	下水道	一般	宇部市	直接	宇部市	管渠 (汚水)	新設	西部処理区污水幹線	L=0.2km	宇部市					0.0		
A07-004	下水道	一般	宇部市	直接	宇部市	管渠 (汚水)	新設	西部処理区污水枝線	8ha	宇部市					233.0		
A07-005	下水道	一般	宇部市	直接	宇部市	管渠 (汚水)	新設	西部処理区污水管	調査・詳細設計等	宇部市					66.2		
小計																361.00	
B 関連社会資本整備事業																	
番号	事業種別	地域種別	交付対象	直接間接	事業者	省略工種	要素となる事業名	事業内容 (延長・面積等)	市町村名 (港湾・地区名)	事業実施期間 (年度)					全体事業費 (百万円)	備考	
										H27	H28	H29	H30	H31			
小計																0	
番号	一体的に実施することにより期待される効果															備考	

C 効果促進事業																	
番号	事業種別	地域種別	交付対象	直接間接	事業者	省略工種	要素となる事業名	事業内容	市町村名 港湾・地区名	事業実施期間（年度）					全体事業費 （百万円）	備考	
										H27	H28	H29	H30	H31			
小計															0		
番号	一体的に実施することにより期待される効果															備考	

2. 事業効果の発現状況、目標値の達成状況

I 定量的指標に関連する交付対象事業の効果の発現状況	①下水道を整備することにより、都市環境の質的向上を図り、快適な生活環境を形成することができた。														
II 定量的指標の達成状況	定量的指標	最終目標値	最終実績値	目標値と実績値に差が出た要因											
	下水道処理人口普及率	81.3 %	81.4 %												
III 定量的指標以外の交付対象事業の効果の発現状況 (必要に応じて記述)															

3. 特記事項(今後の方針等)

令和8年度までに厚南1-1号污水幹線及び宇部・阿知須公共下水道組合の解散に伴う浜田川以東の東・西岐波地区の污水整備の完了を目指すとともに、事業計画区域を縮小した区域については公共下水道から合併処理浄化槽へ污水処理手法の転換を行い10年概成と、快適な水環境の実現を目指す。

宇部市公共下水道事業


下水道計画一般図(汚水)

縮尺 1:15,000

全体区域面積(ha)		計画区域面積(ha)	
分流	2,081.26	分流	(1,745.66)
合流	181.50	合流	(176.50)
計	2,262.76	計	(1,922.16)
分流	2,730.54	分流	(1,617.09)
合流	205.00	合流	(205.00)
計	2,935.54	計	(1,822.09)

凡例

- 黄色線: 既設
- 赤線: 新設
- 赤線内: 認可区域内汚水管整備計画区域 (枝線整備含む)
- 灰色: 整備済み区域

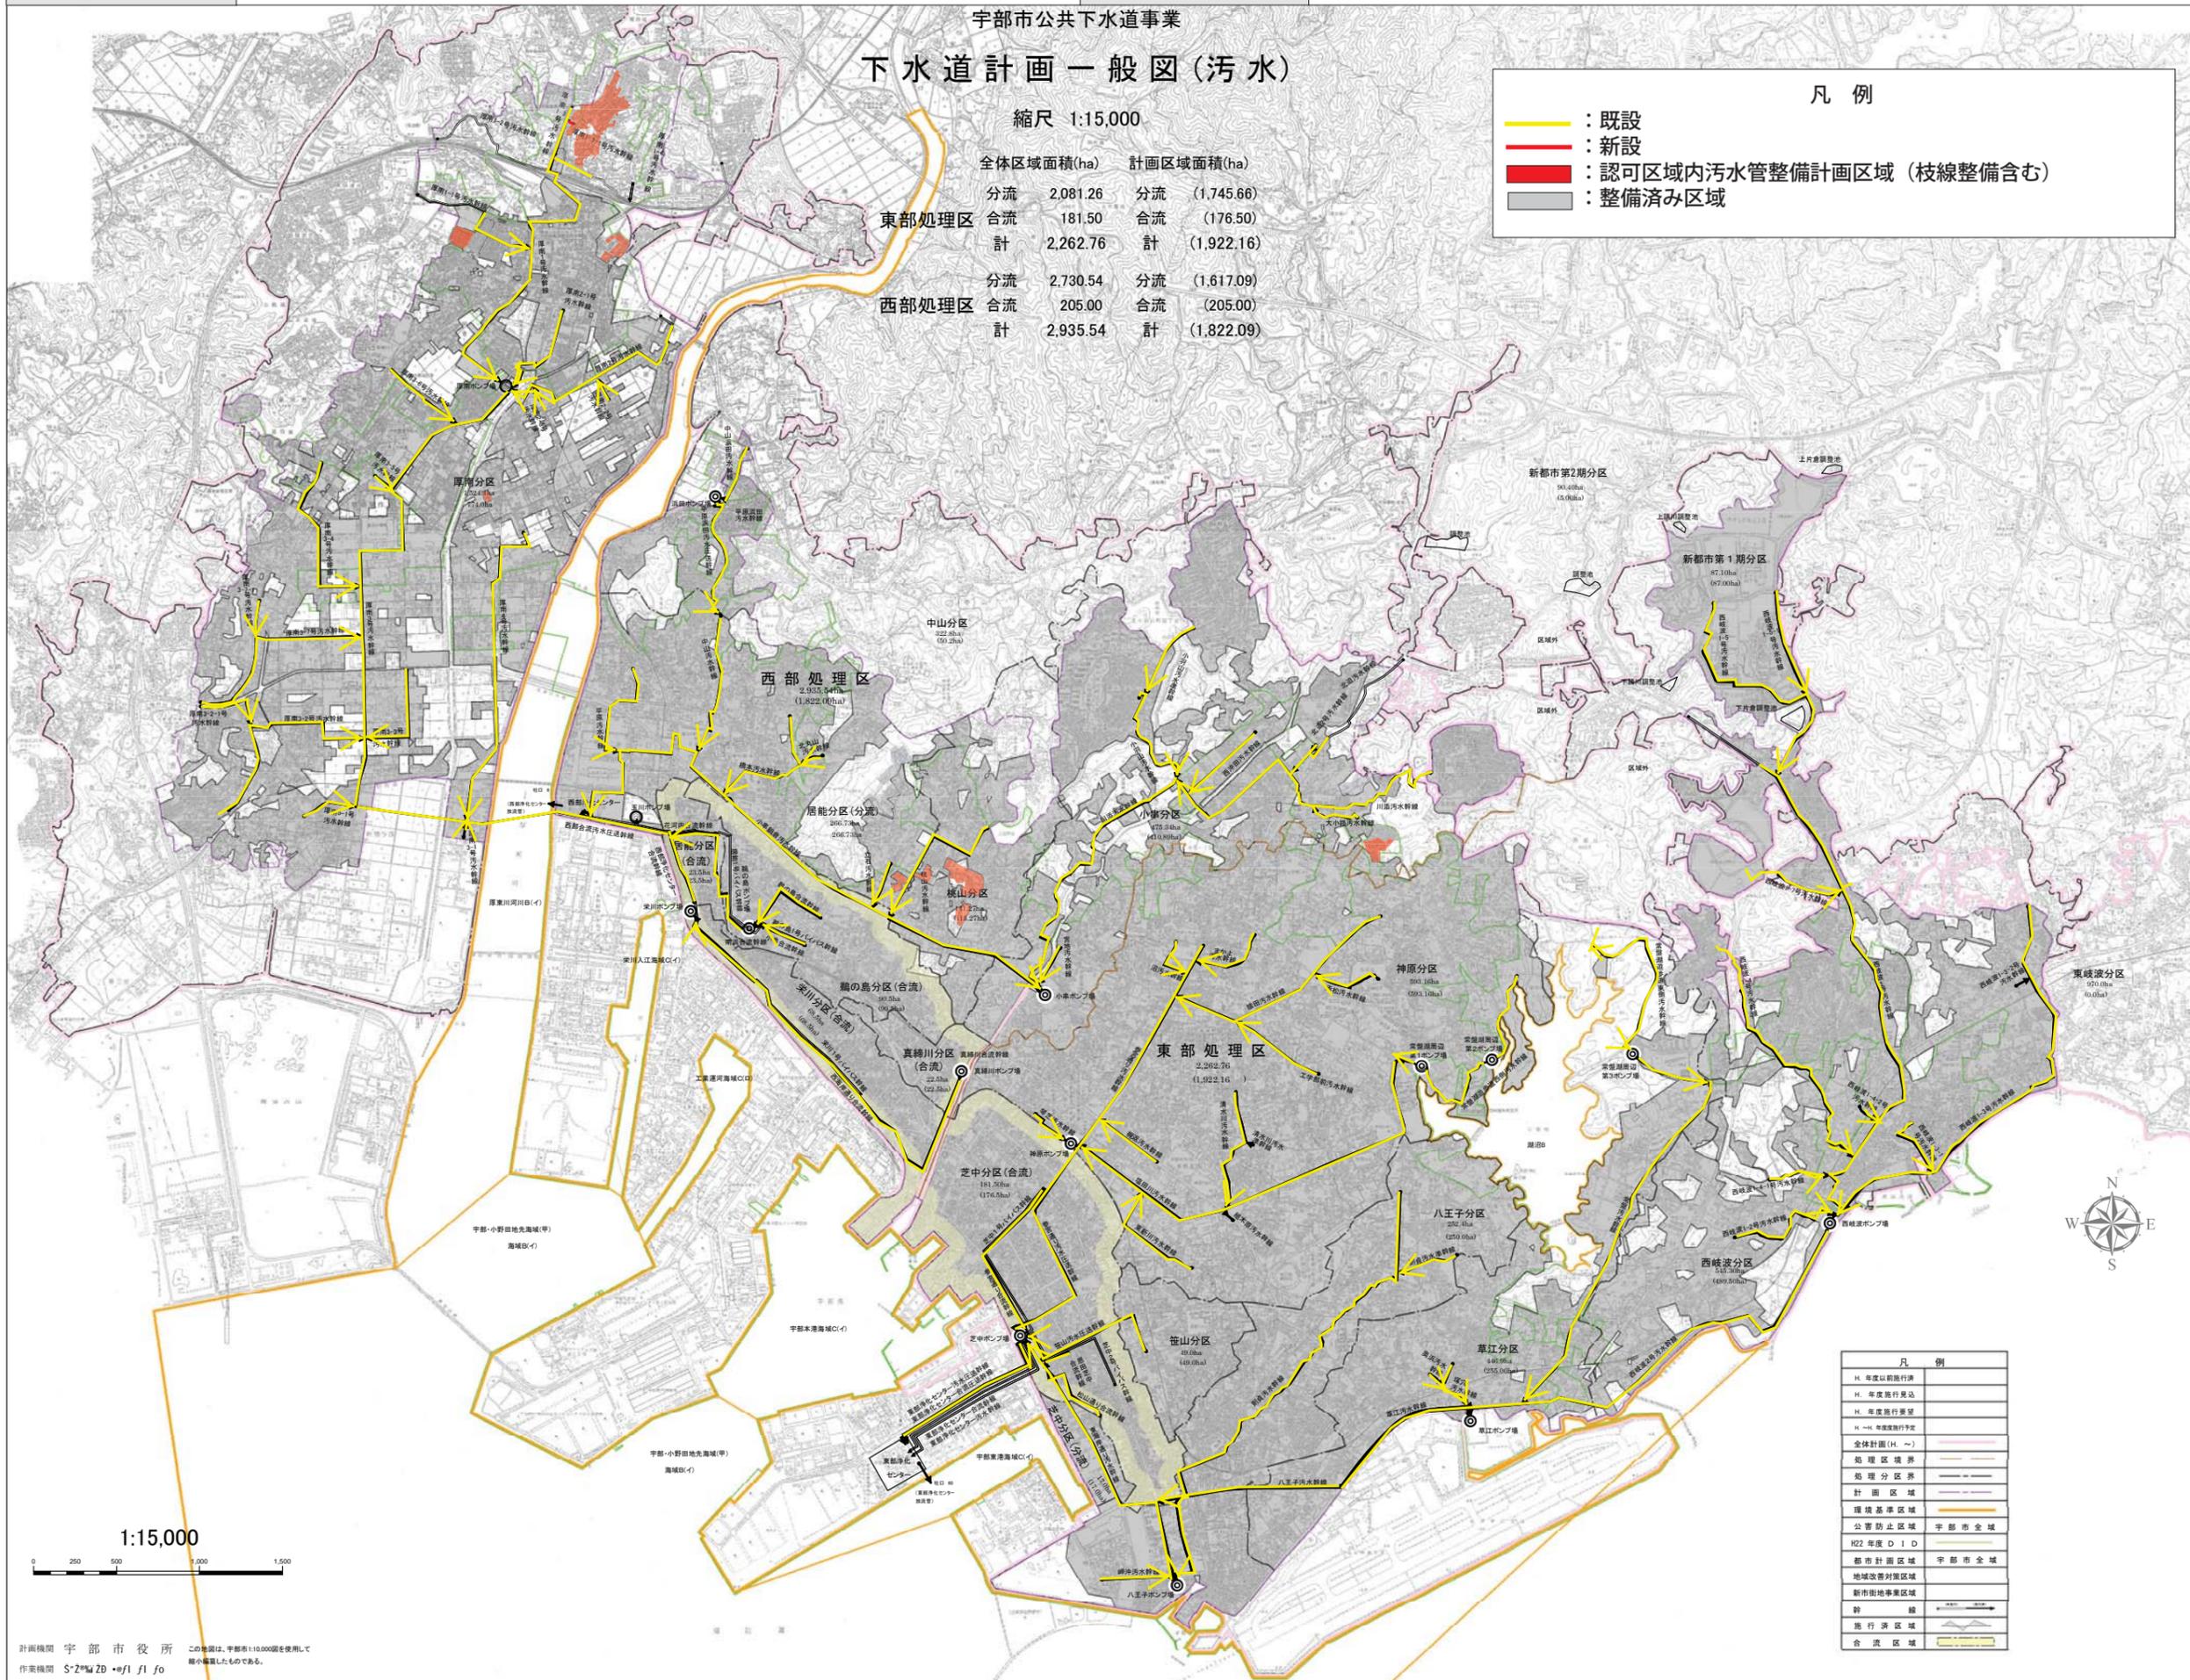

凡例

H.年度以前施行済	
H.年度施行見込	
H.年度施行見込	
H.年度施行予定	
全体計画(H.~)	
処理区域界	
処理分区域界	
計画区域	
埋設基準区域	
公署防止区域	宇部市全域
H22年度DIDD	
都市計画区域	宇部市全域
地域改善対象区域	
新市街地事業区域	
幹線	
施行済区域	
合流区域	

