


# 恩田運動公園

S 1:600

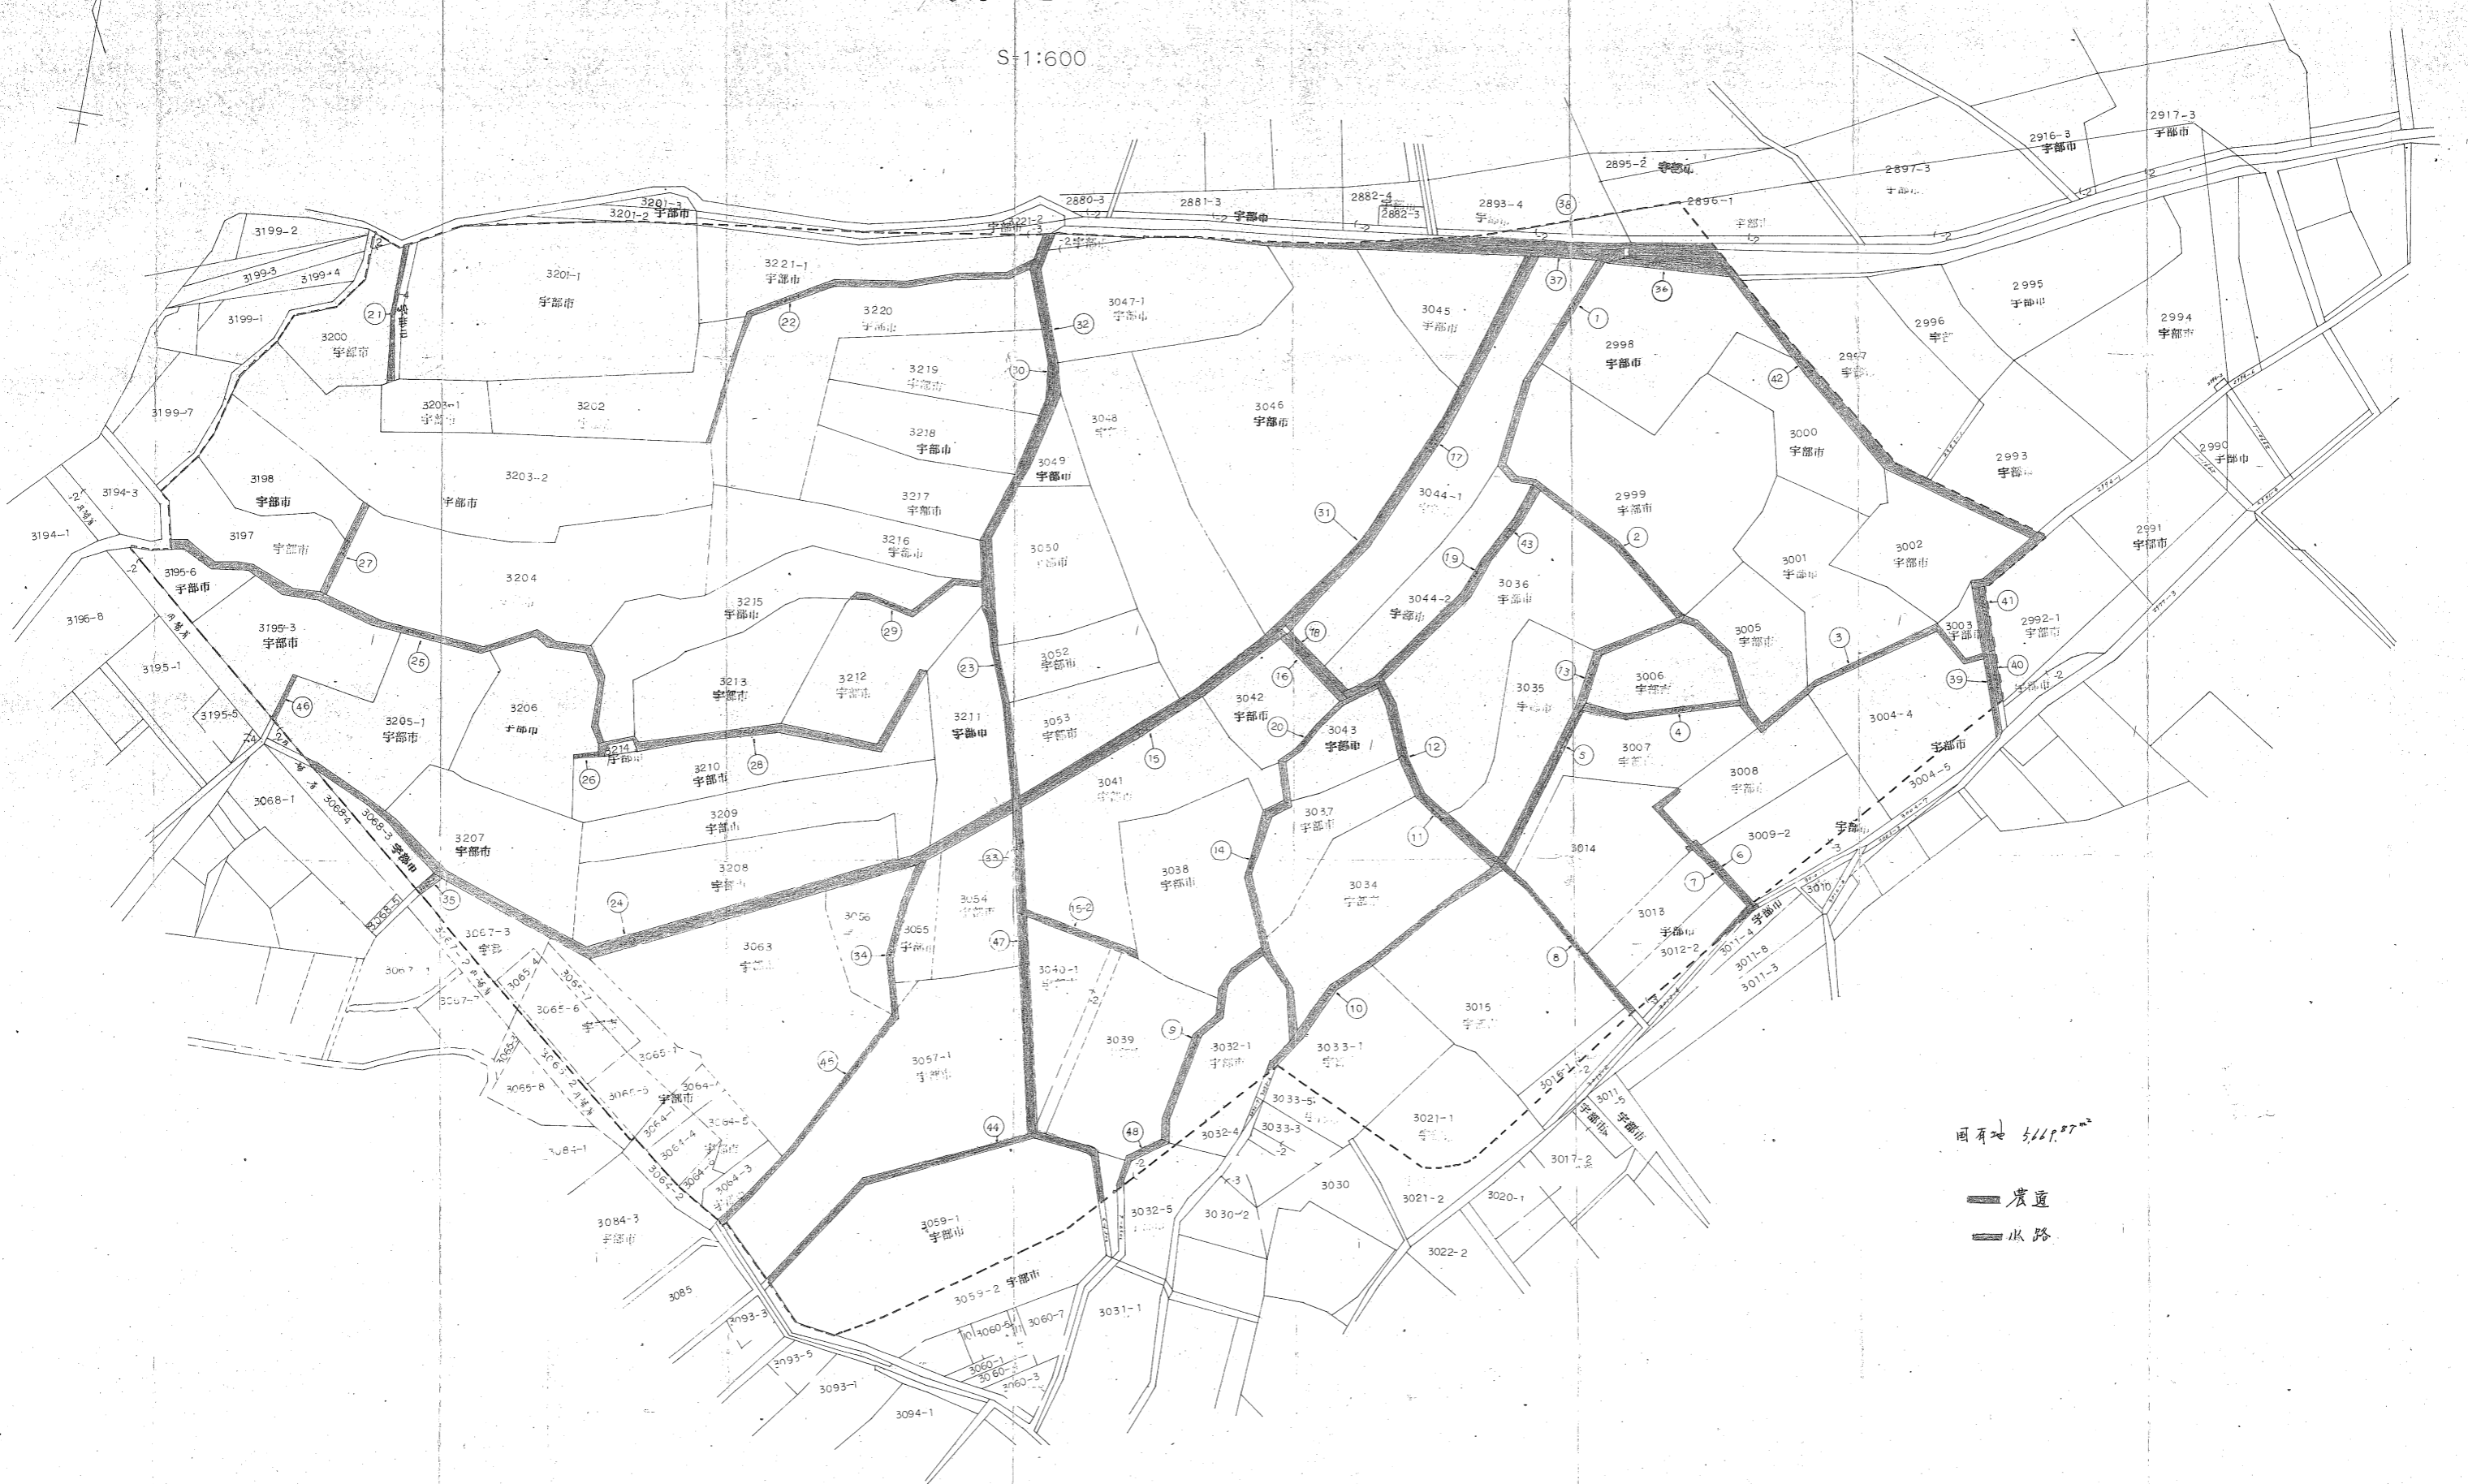

固有地 5,119.87㎡

— 農道  
— 水路