


## 添付資料② 上水道埋設図

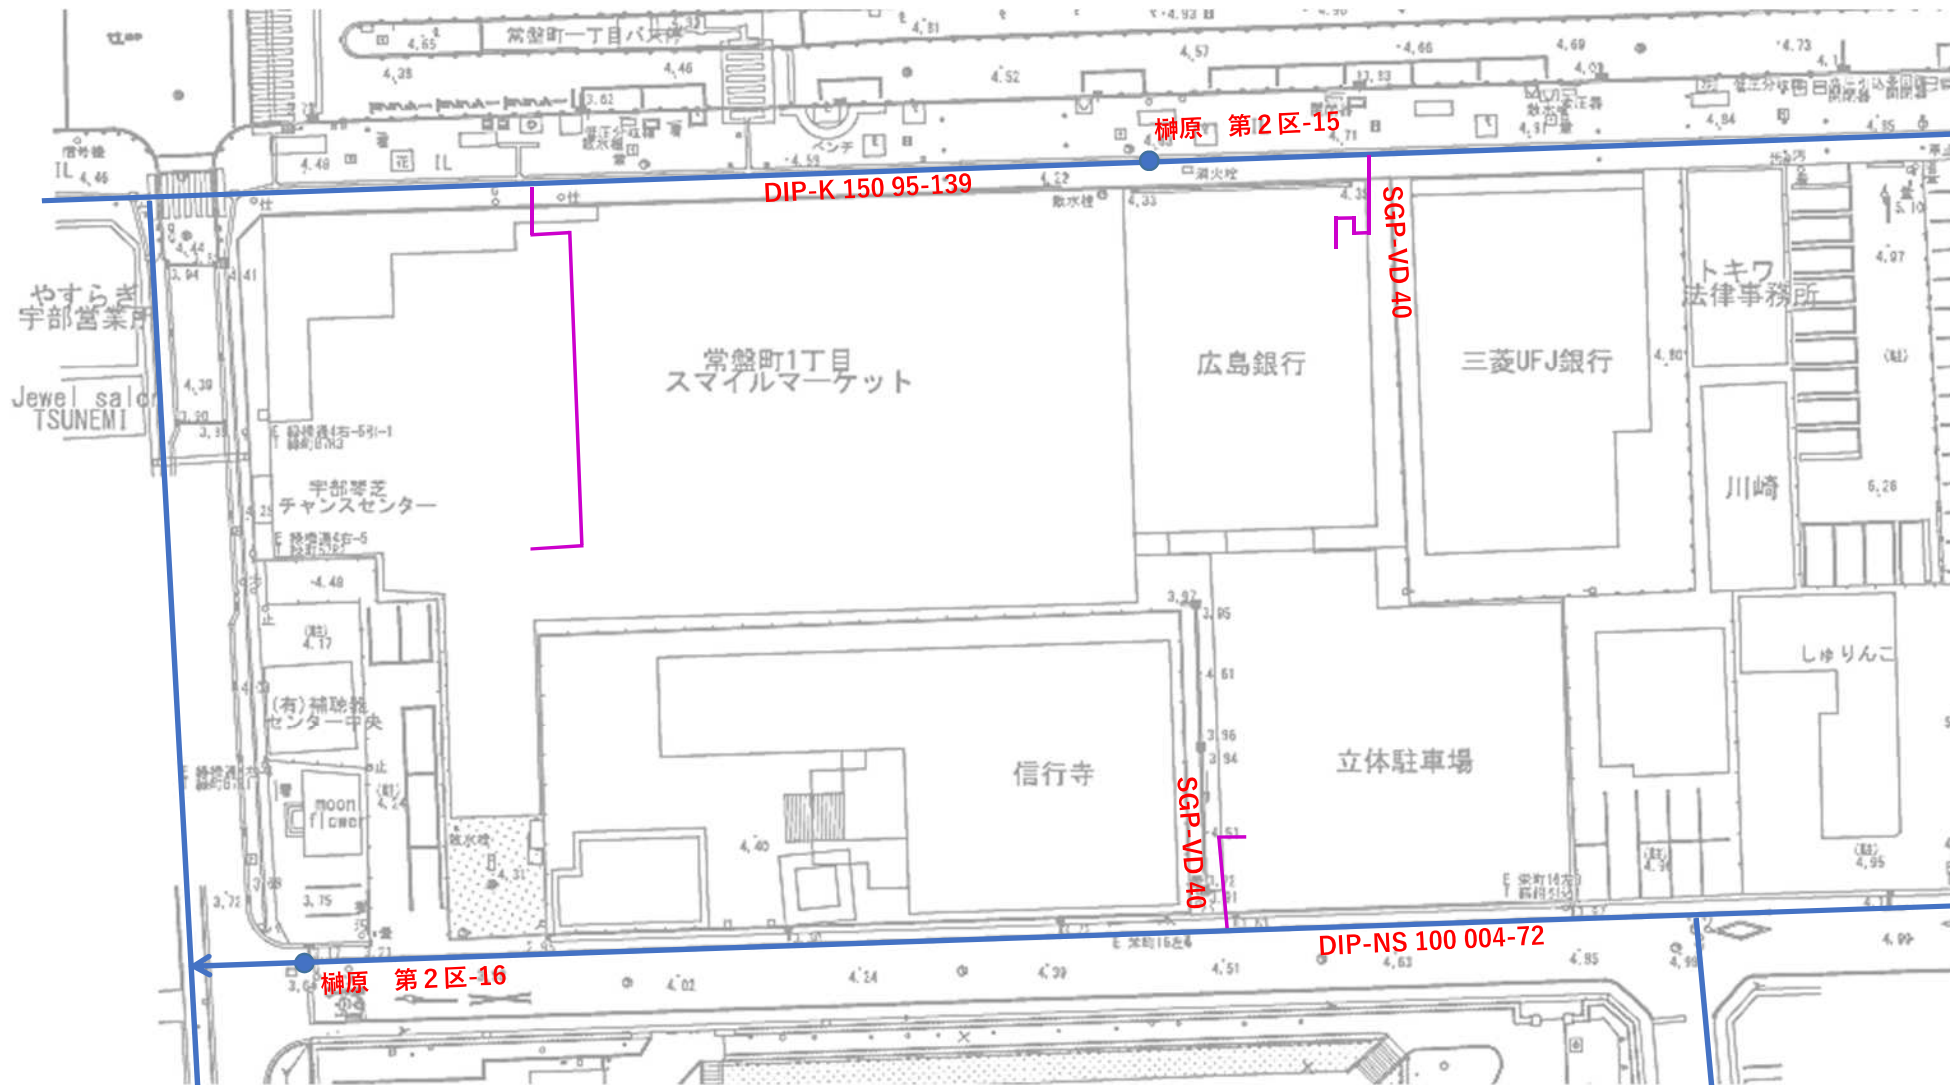

この図面は参考図面です。埋設位置、埋設深度、管種、口径等実際の現地と異なることがありますので現地調査にて確認をお願いします。