

### ③旧井筒屋前


#### エリアコンセプト

常盤通りの中心となる多世代交流空間

#### (整備方針)

- ・常盤通りの中心として、旧井筒屋跡地に計画する建物の1階用途と連携した滞在空間整備
  - ・利用者が選ぶ楽しさを考慮し、大きさの異なる円形の芝生の整備
  - ・旧井筒屋跡地に計画する建物のセットバックにより、芝生とウッドデッキの設置  
(日常は飲食等の憩いの場、週末はイベントのステージとなる可変的な空間)
- ※民間事業者の意見を聞く

#### 整備イメージ図

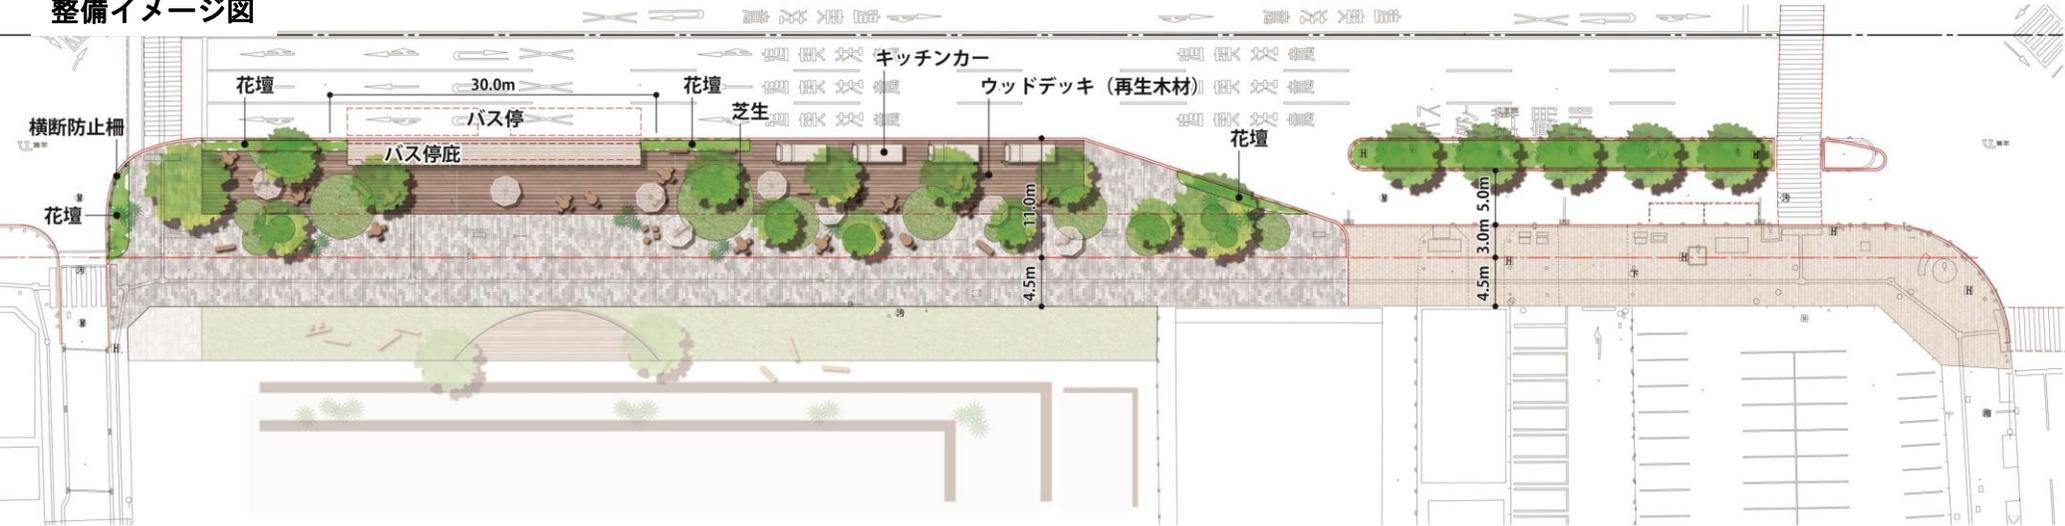

※イメージであり、整備内容を決定するものではありません。