


新庁舎2期棟の平面計画

1 階


1 期棟

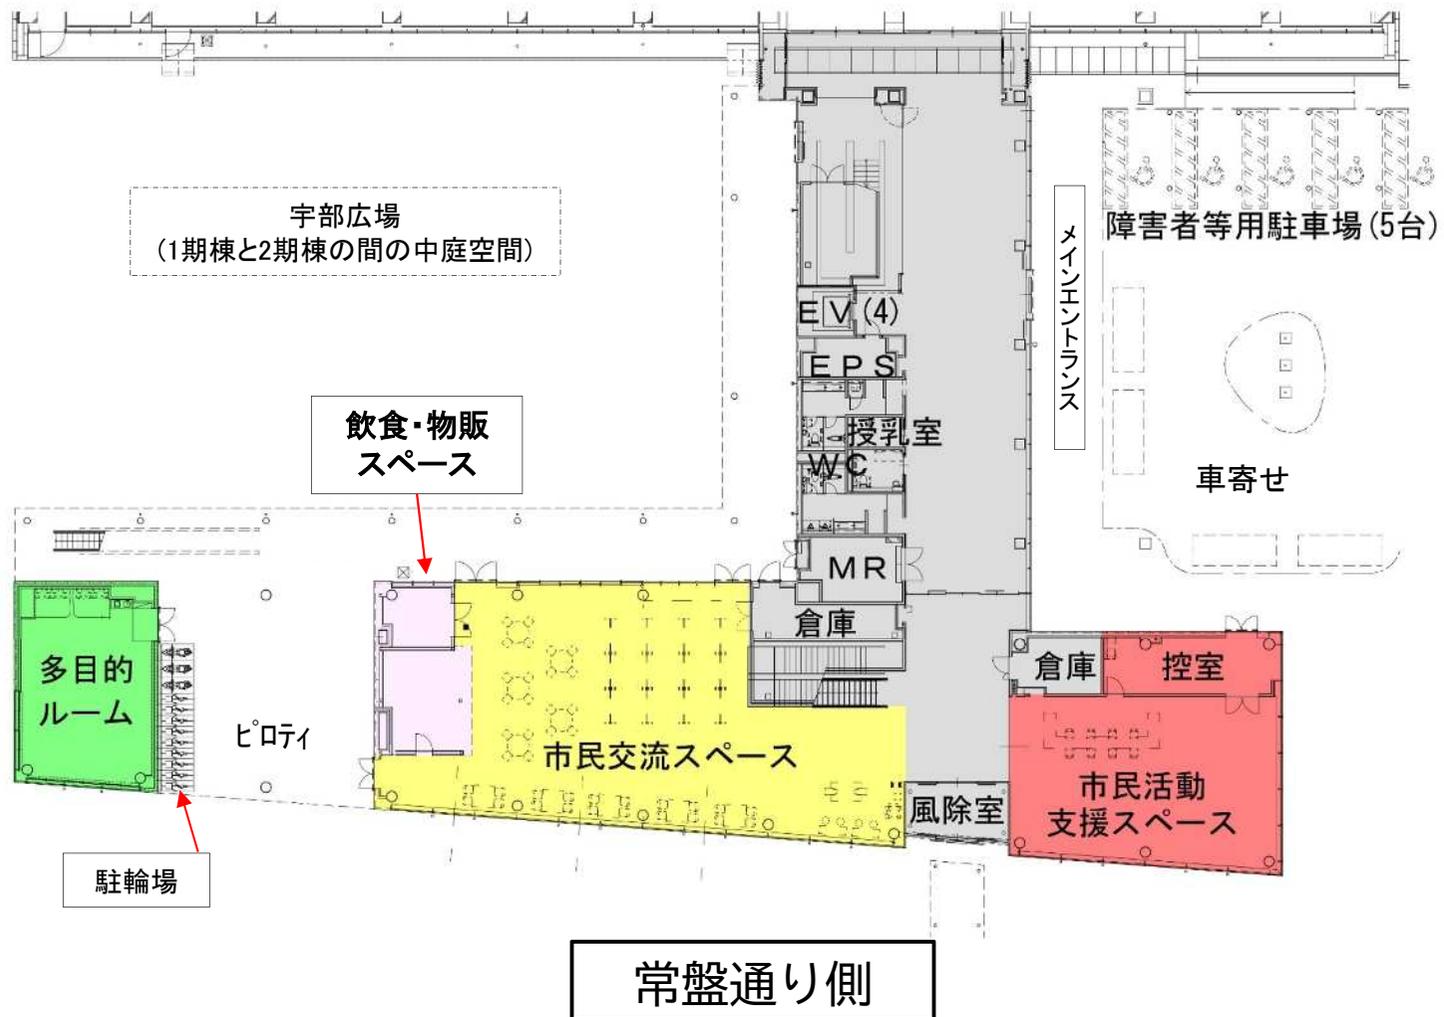

新庁舎2期棟の平面計画

2 階

1 期棟

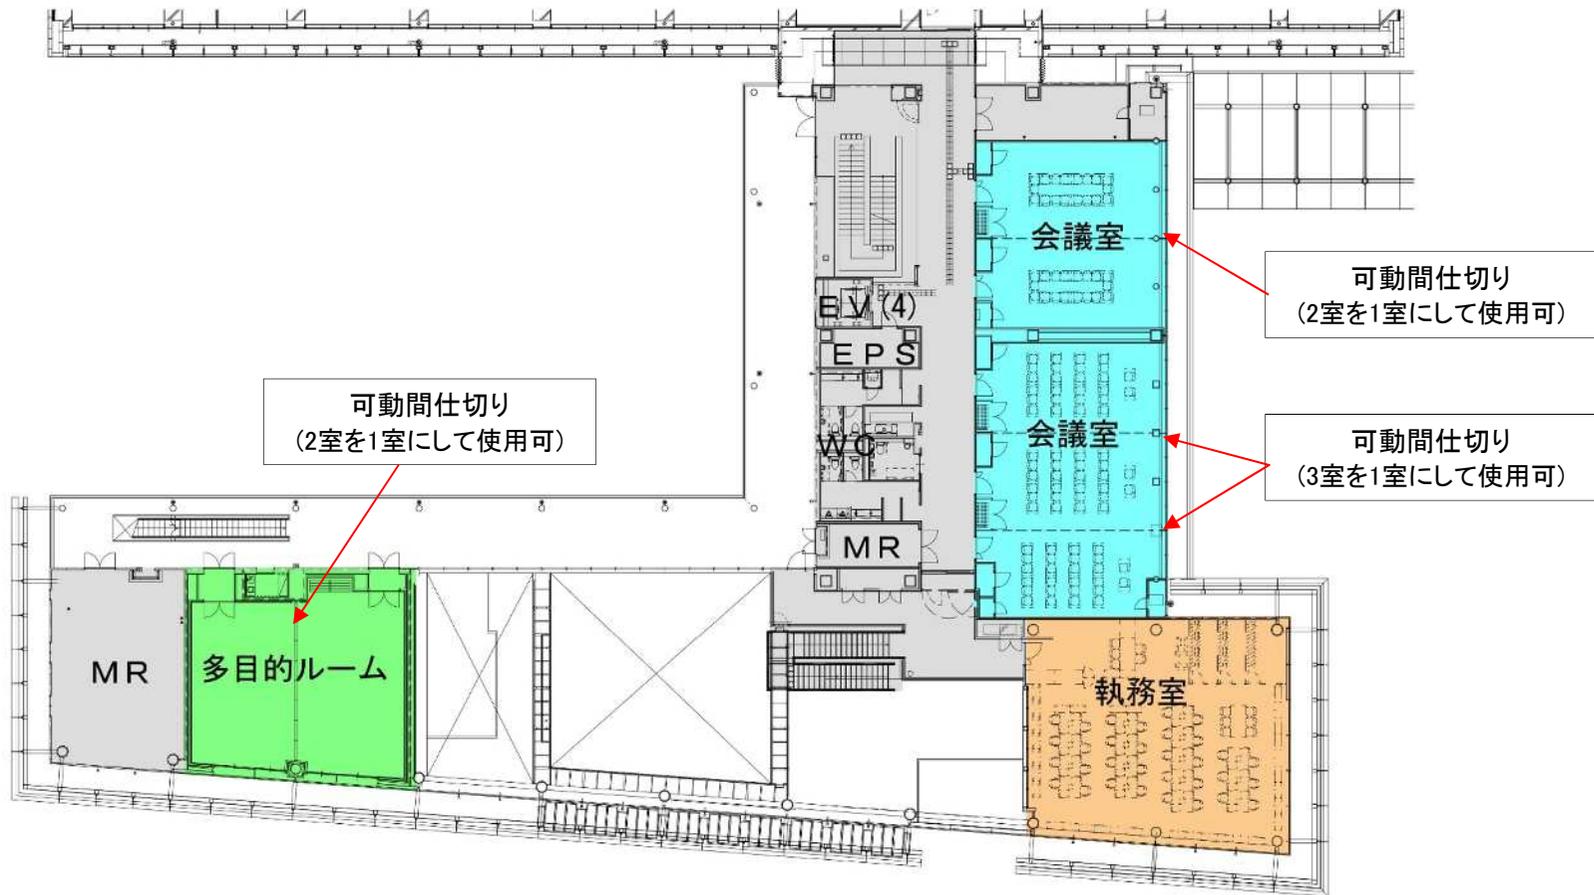


常盤通り側

新庁舎2期棟の平面計画

3 階

1 期棟

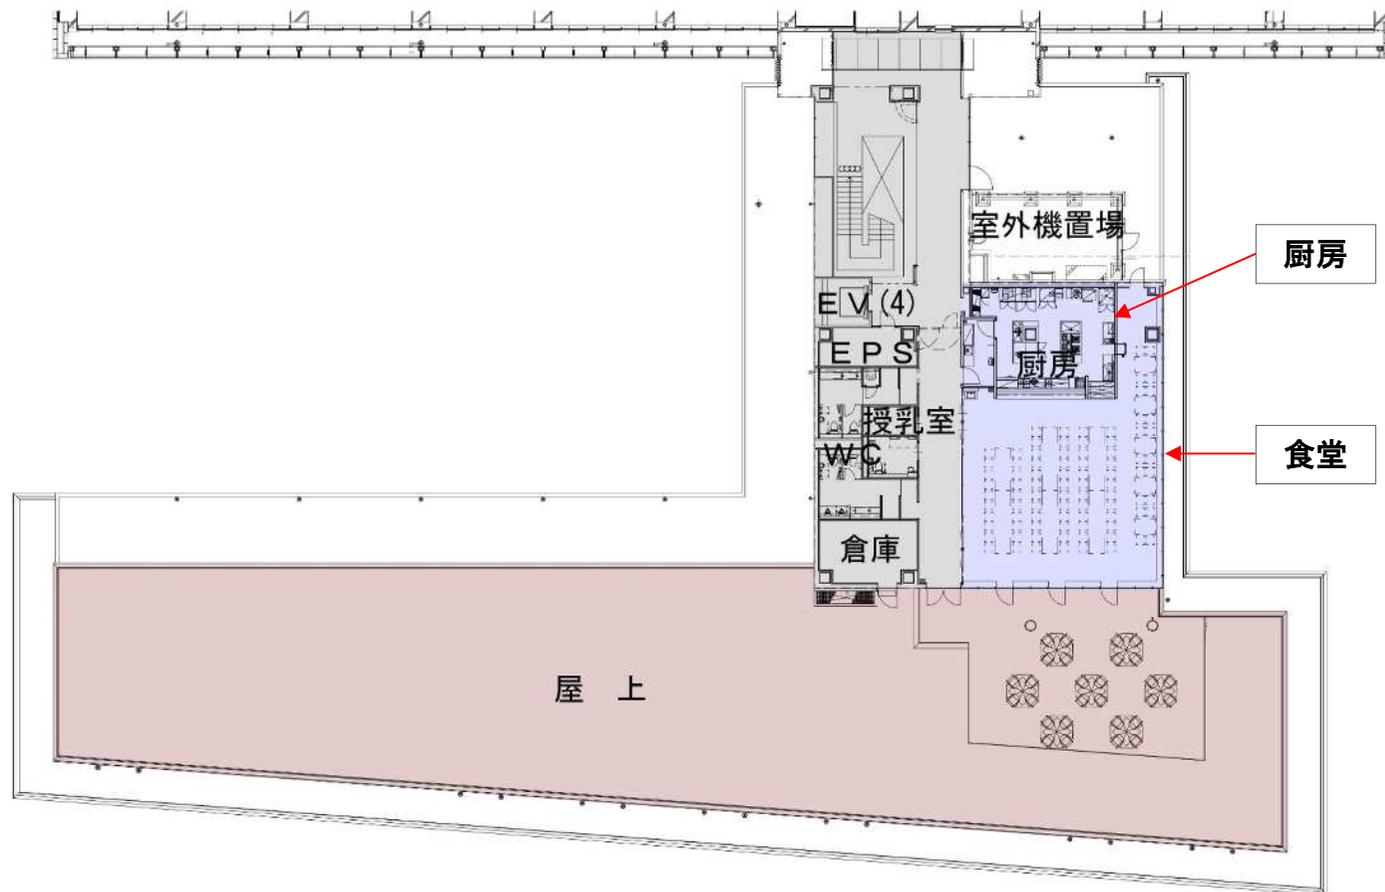

常盤通り側

【参考】 新庁舎配置図

