


新庁舎市民交流棟（2期棟）の平面計画

1 階


本庁舎棟
(1期棟)

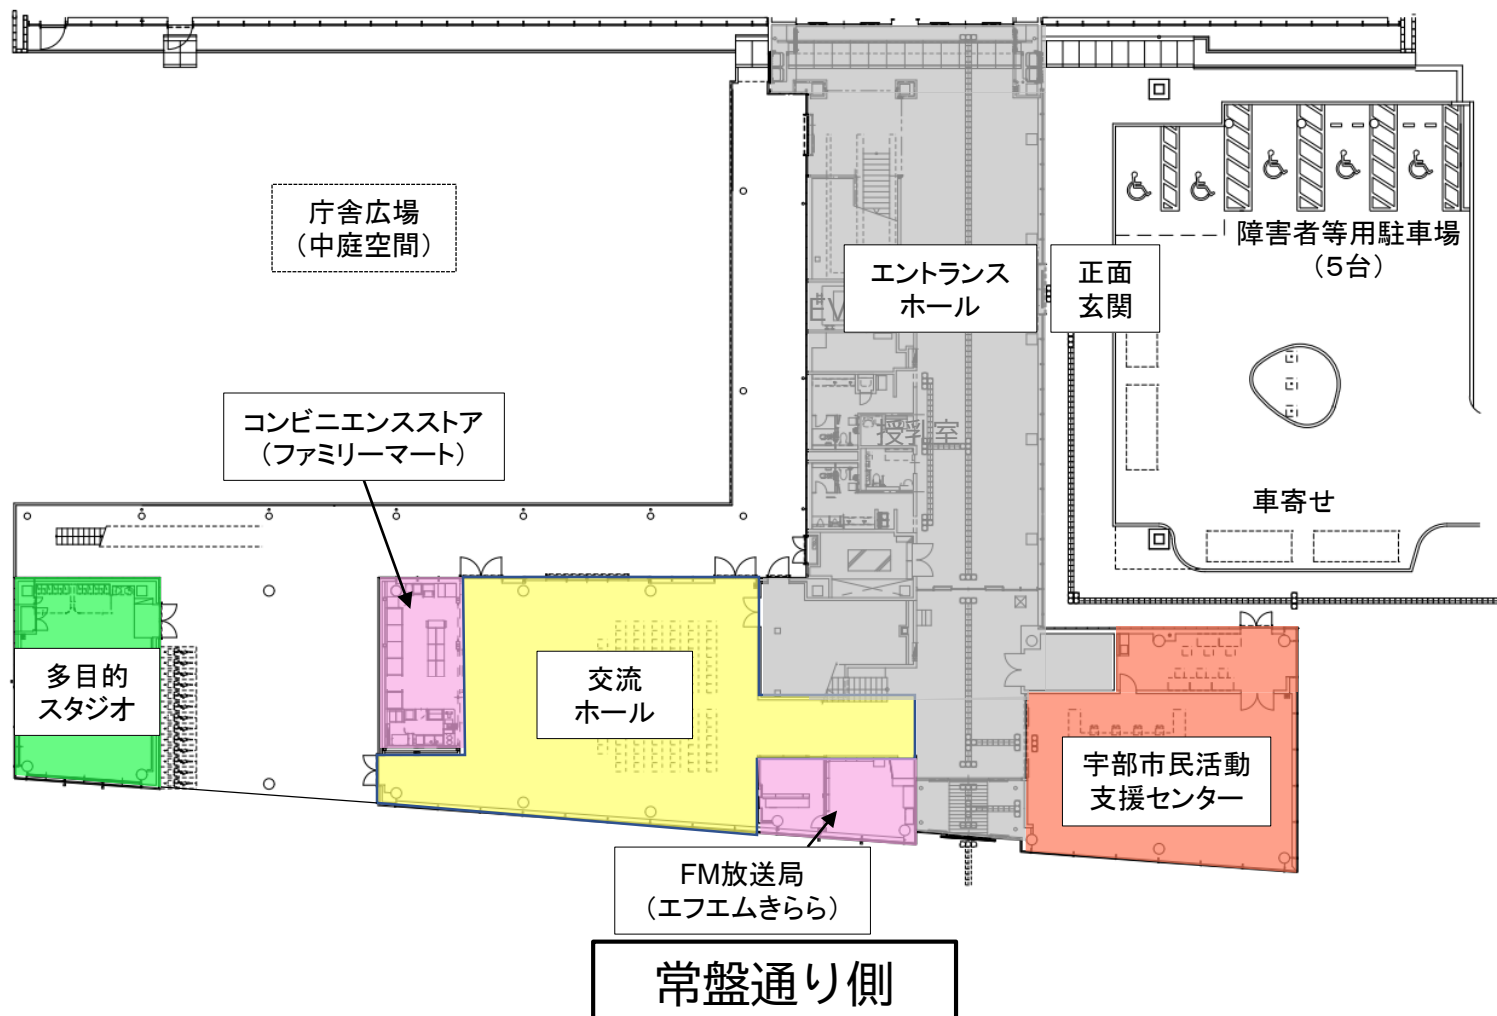

新庁舎市民交流棟（2期棟）の平面計画

2 階

本庁舎棟
(1期棟)

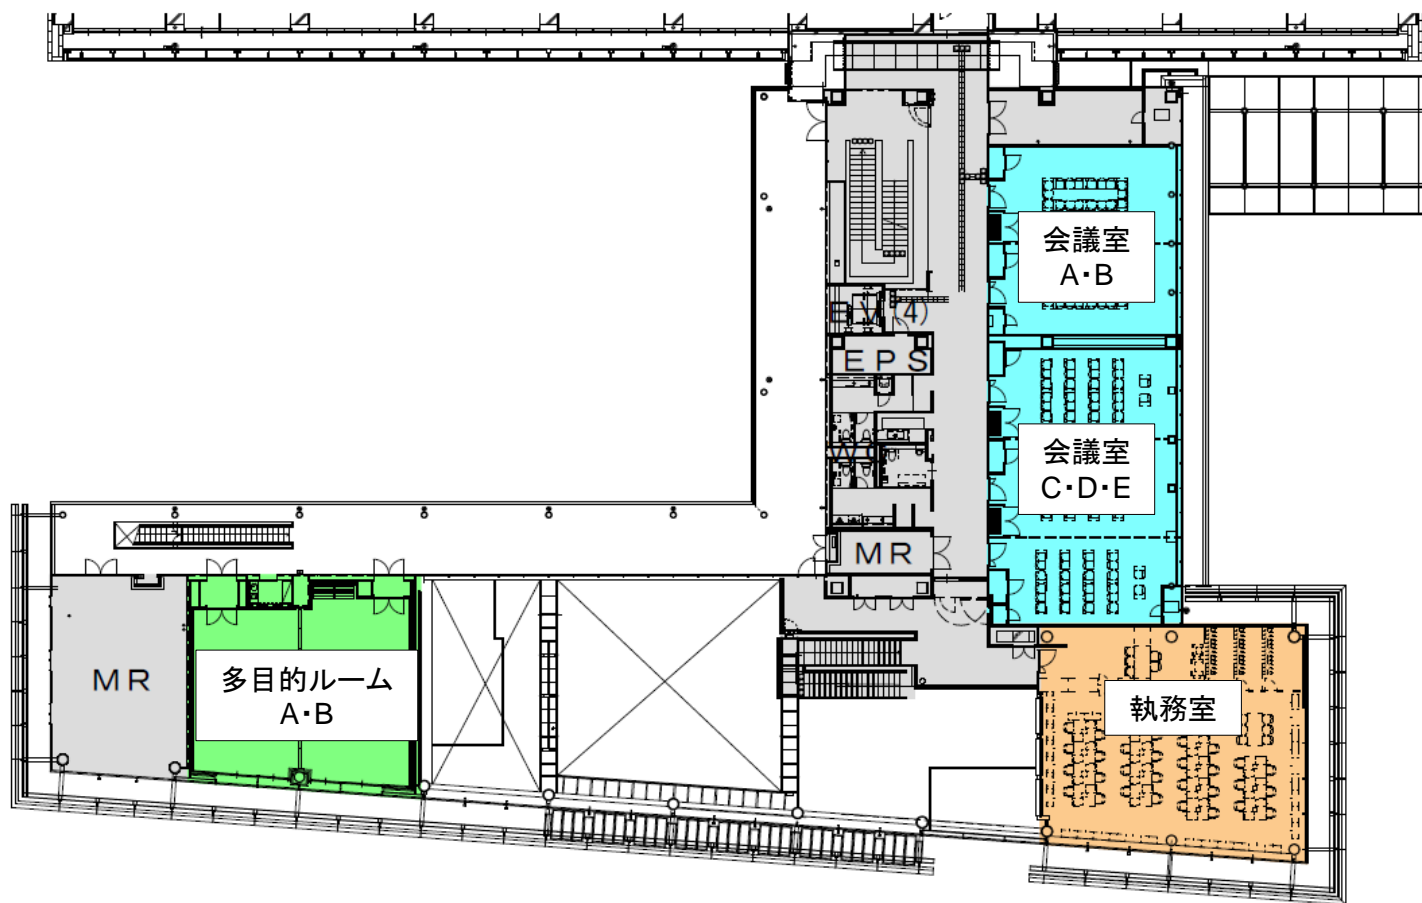


常盤通り側

新庁舎市民交流棟（2期棟）の平面計画

3 階

本庁舎棟
(1期棟)

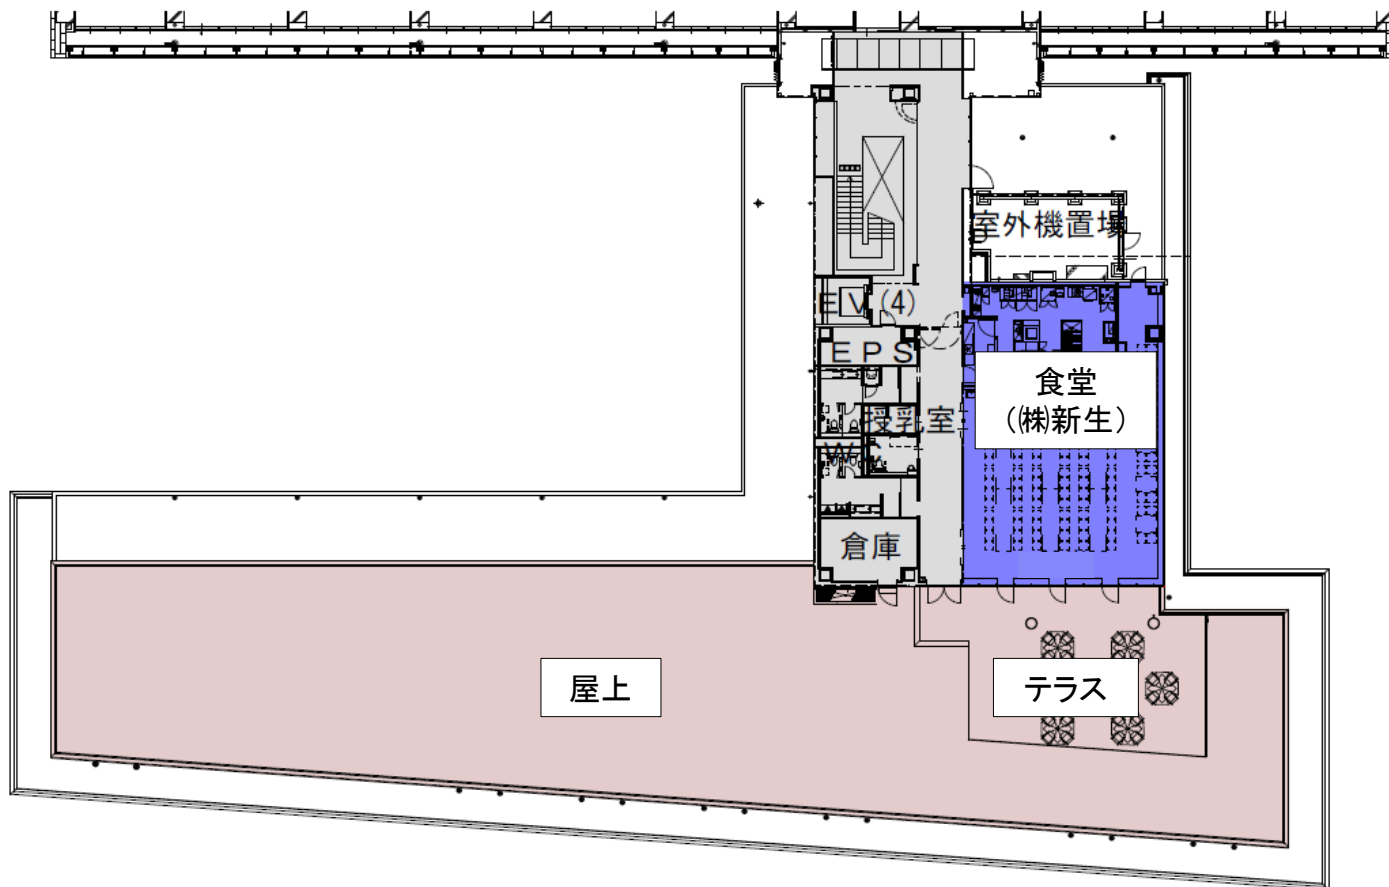

常盤通り側