


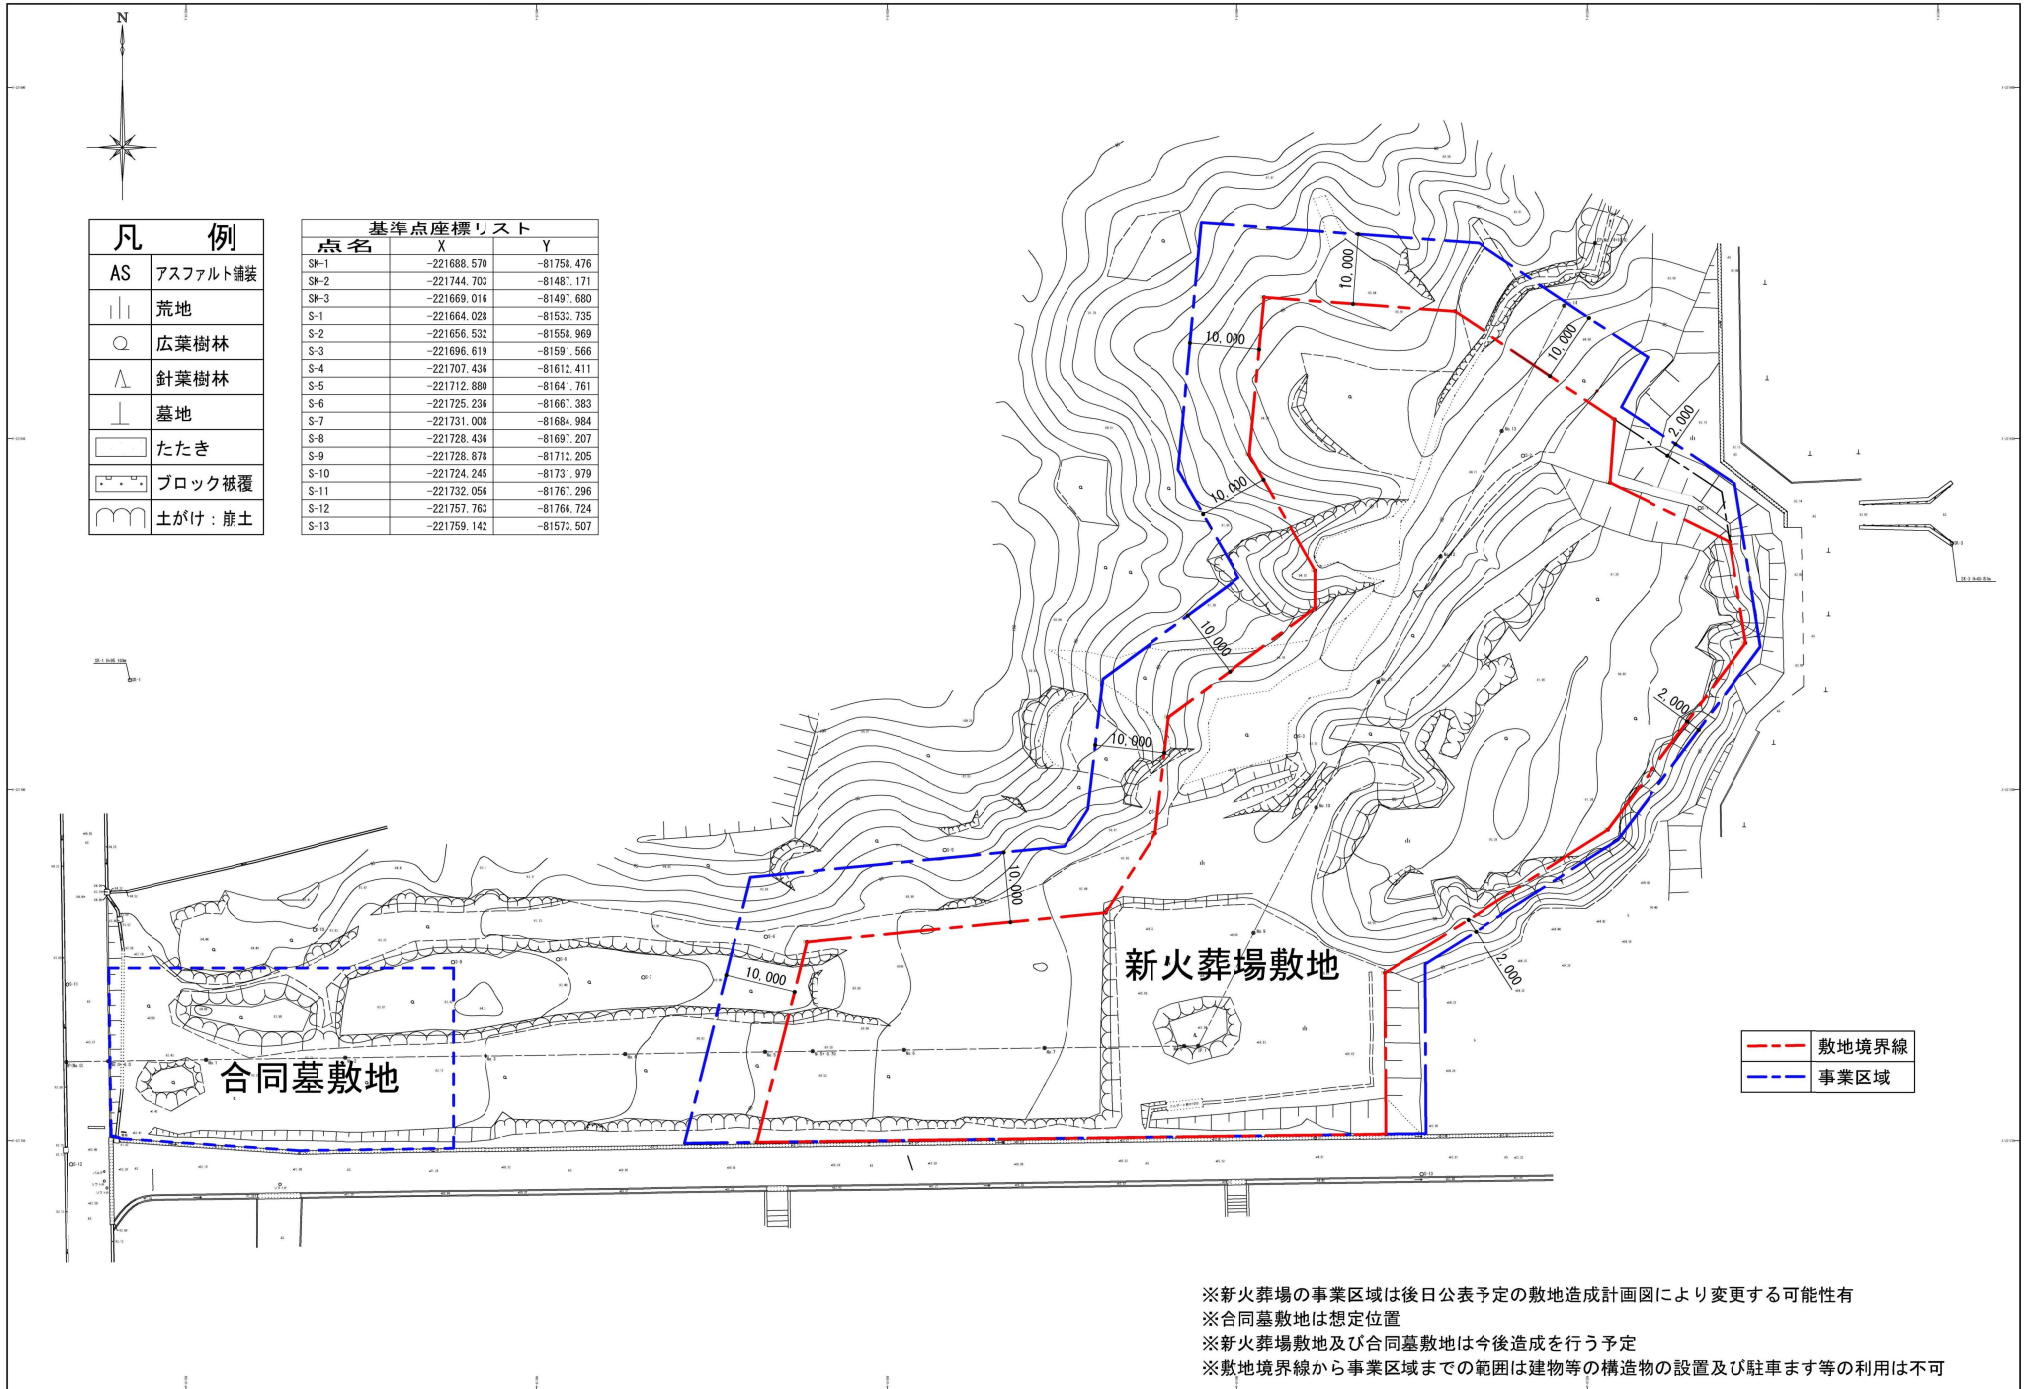

凡 例	
AS	アスファルト舗装
	荒地
○	広葉樹林
△	針葉樹林
⊥	墓地
□	たたき
□	ブロック被覆
⌒	土がけ：崩土

基準点座標リスト		
点名	X	Y
SH-1	-221688.570	-81754.476
SH-2	-221744.702	-81487.171
SH-3	-221669.014	-81497.680
S-1	-221664.024	-81532.735
S-2	-221656.532	-81554.969
S-3	-221696.614	-81597.566
S-4	-221707.434	-81612.411
S-5	-221712.889	-81647.761
S-6	-221725.234	-81667.383
S-7	-221731.004	-81684.984
S-8	-221728.434	-81697.207
S-9	-221728.874	-81712.205
S-10	-221724.245	-81737.979
S-11	-221732.054	-81767.296
S-12	-221757.762	-81764.724
S-13	-221759.142	-81573.507



※新火葬場の事業区域は後日公表予定の敷地造成計画図により変更する可能性有
 ※合同墓敷地は想定位置
 ※新火葬場敷地及び合同墓敷地は今後造成を行う予定
 ※敷地境界線から事業区域までの範囲は建物等の構造物の設置及び駐車ます等の利用は不可