



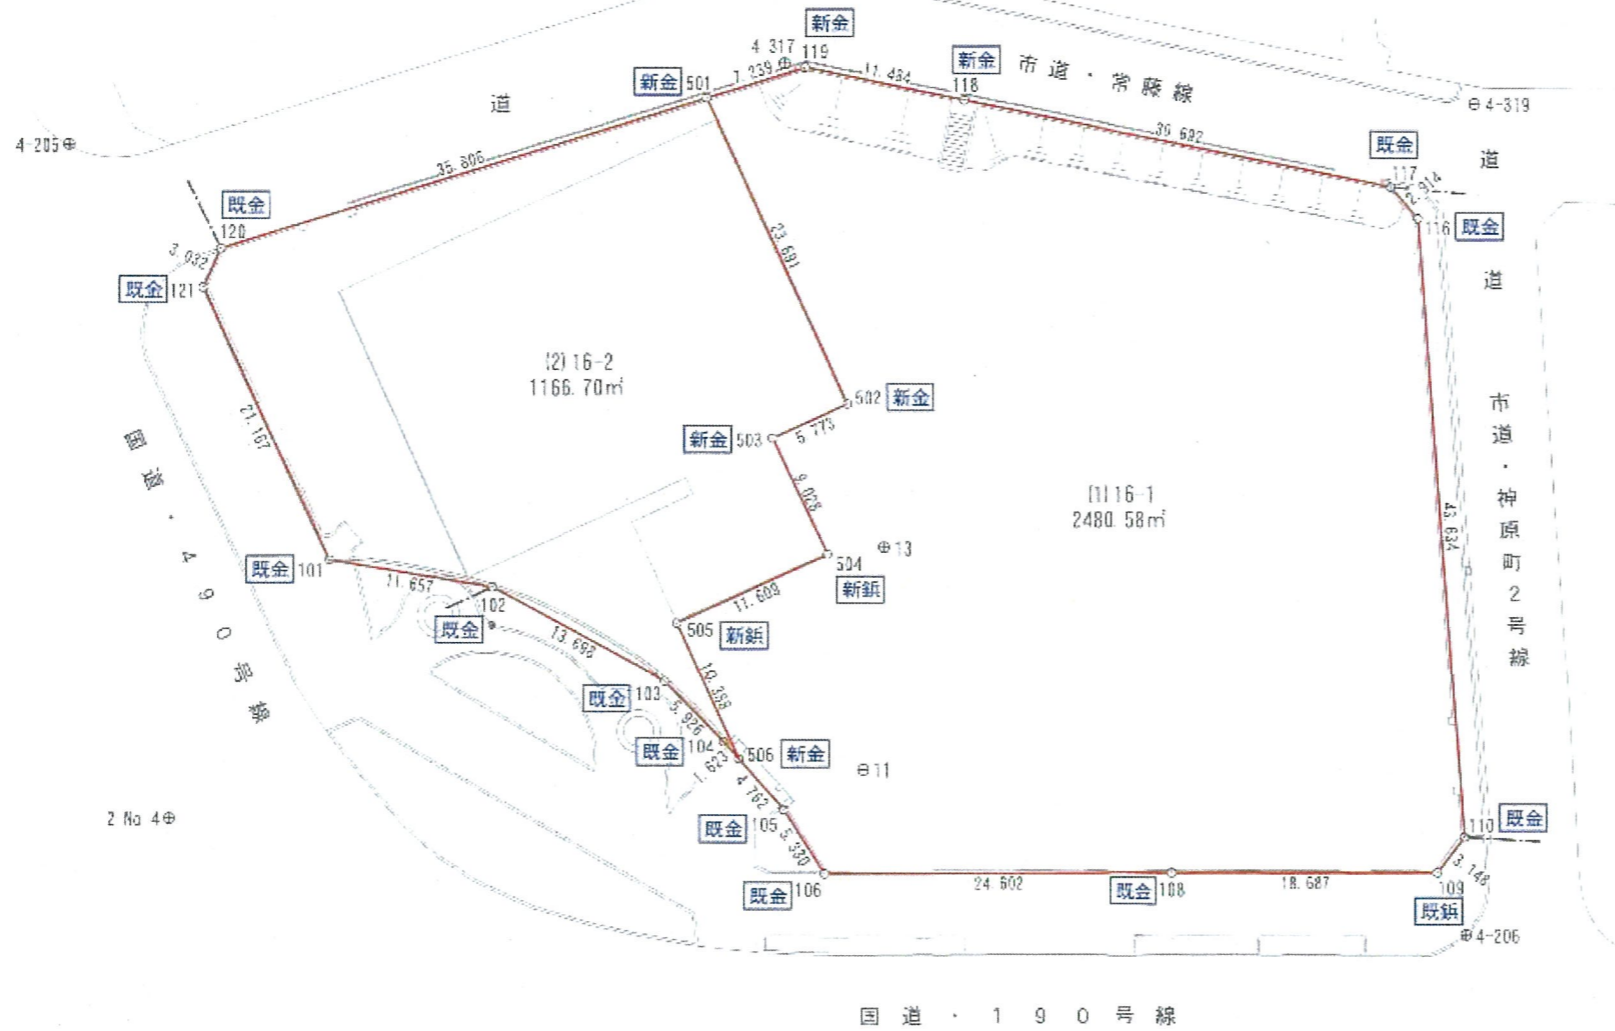

確定図面

所在：宇部市松山町一丁目

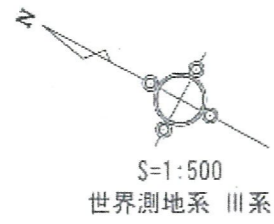

地番	(1)16-1		地目
所有者			
NO	X	Y	辺長
501	-227251.195	-84507.149	7.239
502	-227270.061	-84521.479	23.691
503	-227266.591	-84526.093	5.773
504	-227273.833	-84531.483	9.028
505	-227266.845	-84540.753	11.609
506	-227275.083	-84547.082	10.388
105	-227279.543	-84548.752	4.762
106	-227284.171	-84551.396	5.330
108	-227305.802	-84539.677	24.602
109	-227322.280	-84530.863	18.687
110	-227322.783	-84527.755	3.148
116	-227299.392	-84490.920	43.634
117	-227296.671	-84489.878	2.914
118	-227267.272	-84498.691	30.692
119	-227256.271	-84501.988	11.484
面積	2480.5830890		m <sup>2</sup>
地積	2480.58		m <sup>2</sup>

地番	(2)16-2		地目
所有者			
NO	X	Y	辺長
120	-227226.086	-84532.676	35.806
121	-227226.270	-84535.702	3.032
101	-227243.187	-84548.425	21.167
102	-227254.218	-84544.655	11.657
103	-227267.916	-84544.716	13.698
104	-227273.563	-84546.513	5.926
506	-227275.083	-84547.082	1.623
505	-227266.845	-84540.753	10.388
504	-227273.833	-84531.483	11.609
503	-227266.591	-84526.093	9.028
502	-227270.061	-84521.479	5.773
501	-227251.195	-84507.149	23.691
面積	1166.7050625		m <sup>2</sup>
地積	1166.70		m <sup>2</sup>

地積一覧表

地番	地積
(1)16-1	2480.58 m <sup>2</sup>
(2)16-2	1166.70 m <sup>2</sup>
合計	3647.28 m <sup>2</sup>

凡例

新金	… 新設金屬標
新鉄	… 新設鉄
既金	… 既設金屬標
既鉄	… 既設鉄

令和 5年 9月 7日作成  
 宇部市  
 土地家屋調査士