



新庁舎2期棟の配置計画

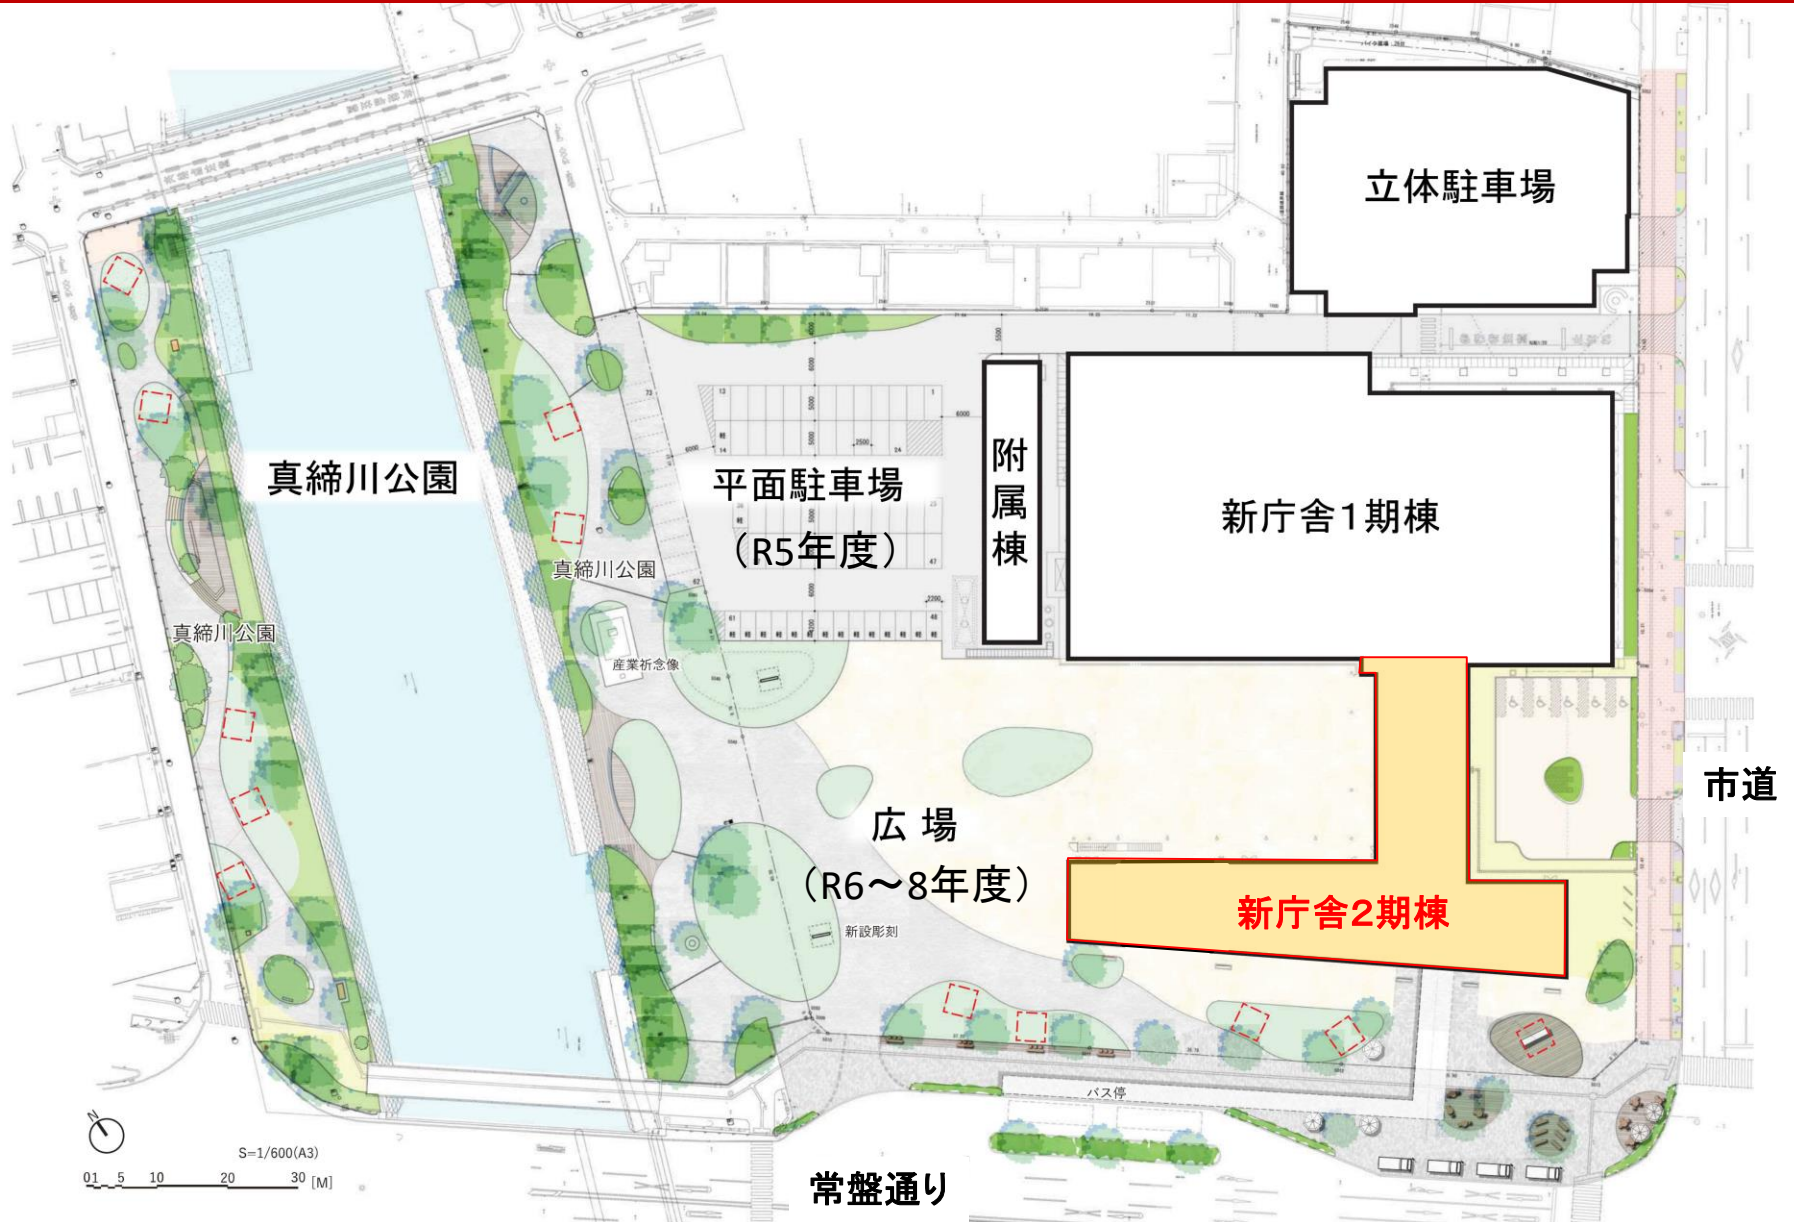

新庁舎2期棟の平面計画

1 階

1 期棟

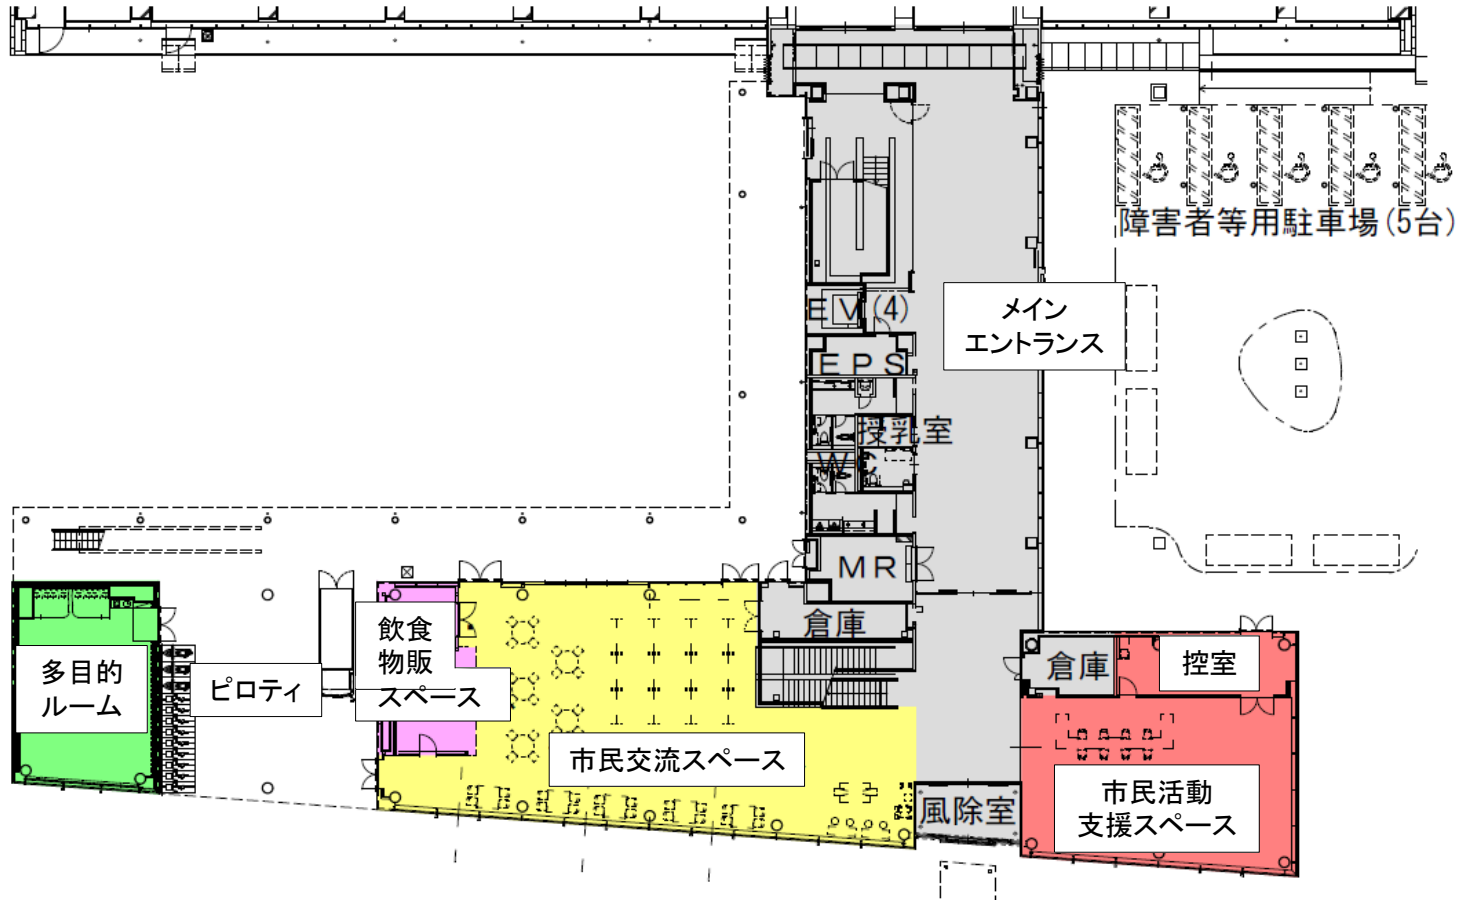


市道側

常盤通り側

新庁舎2期棟の平面計画

2 階

1 期棟

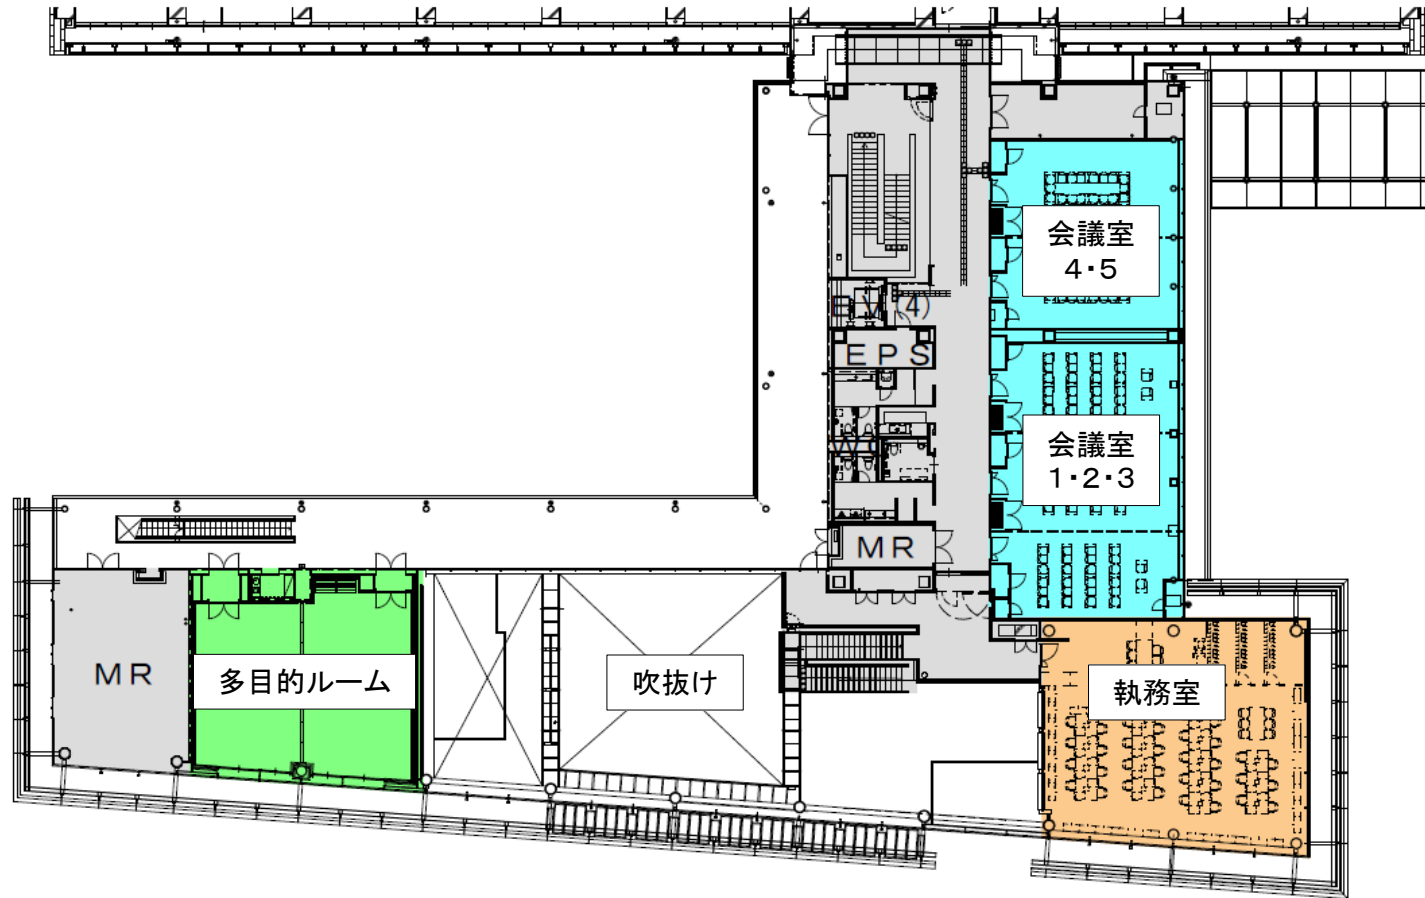


市道側

常盤通り側

新庁舎2期棟の平面計画

3 階

1 期棟

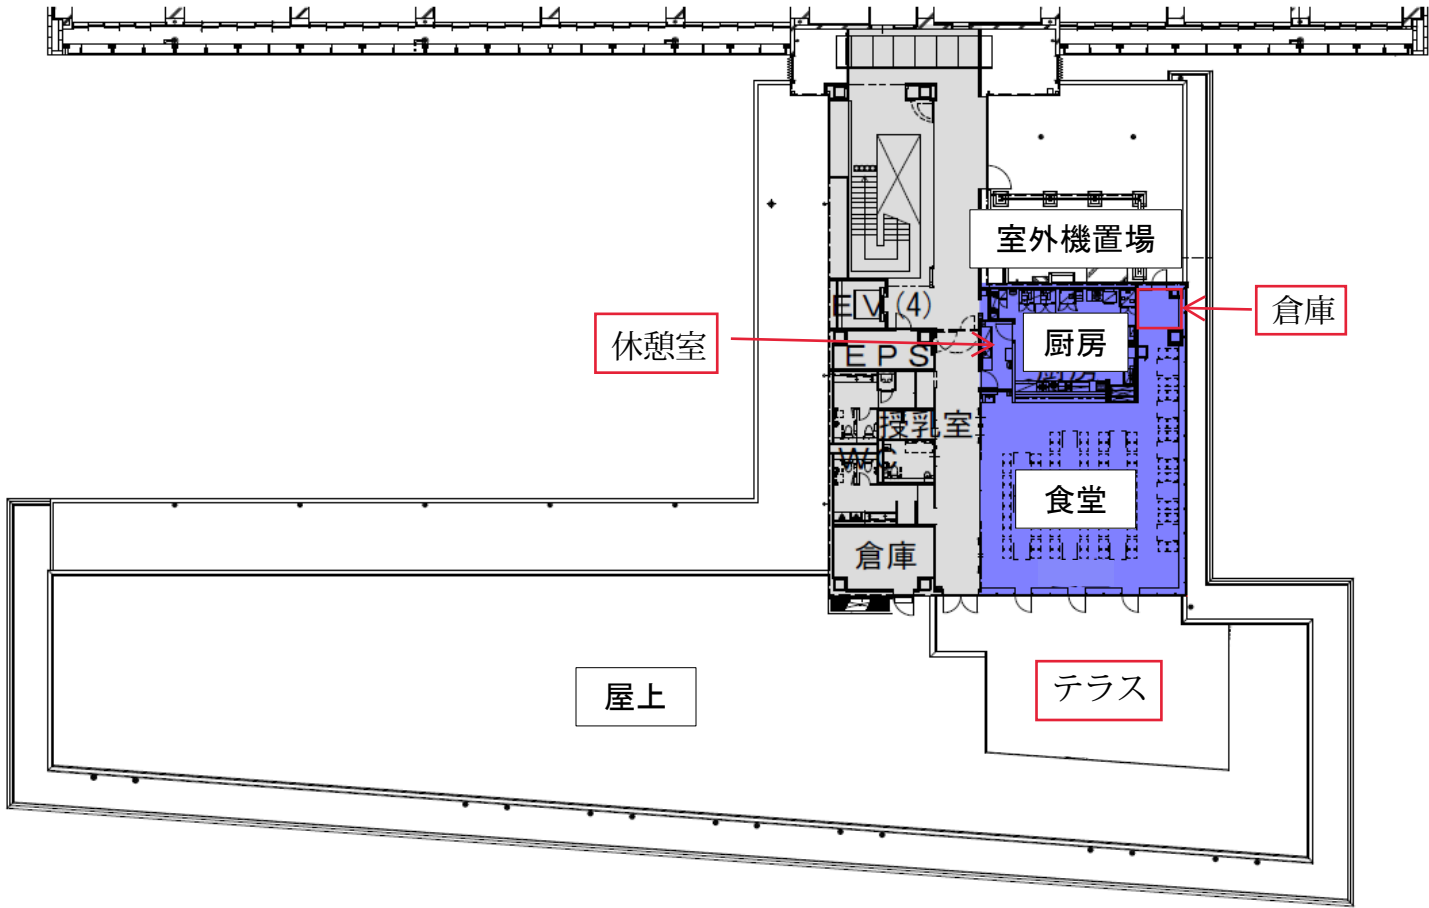

市道側

常盤通り側