


# 浄化槽設置補助区域図

楠処理区

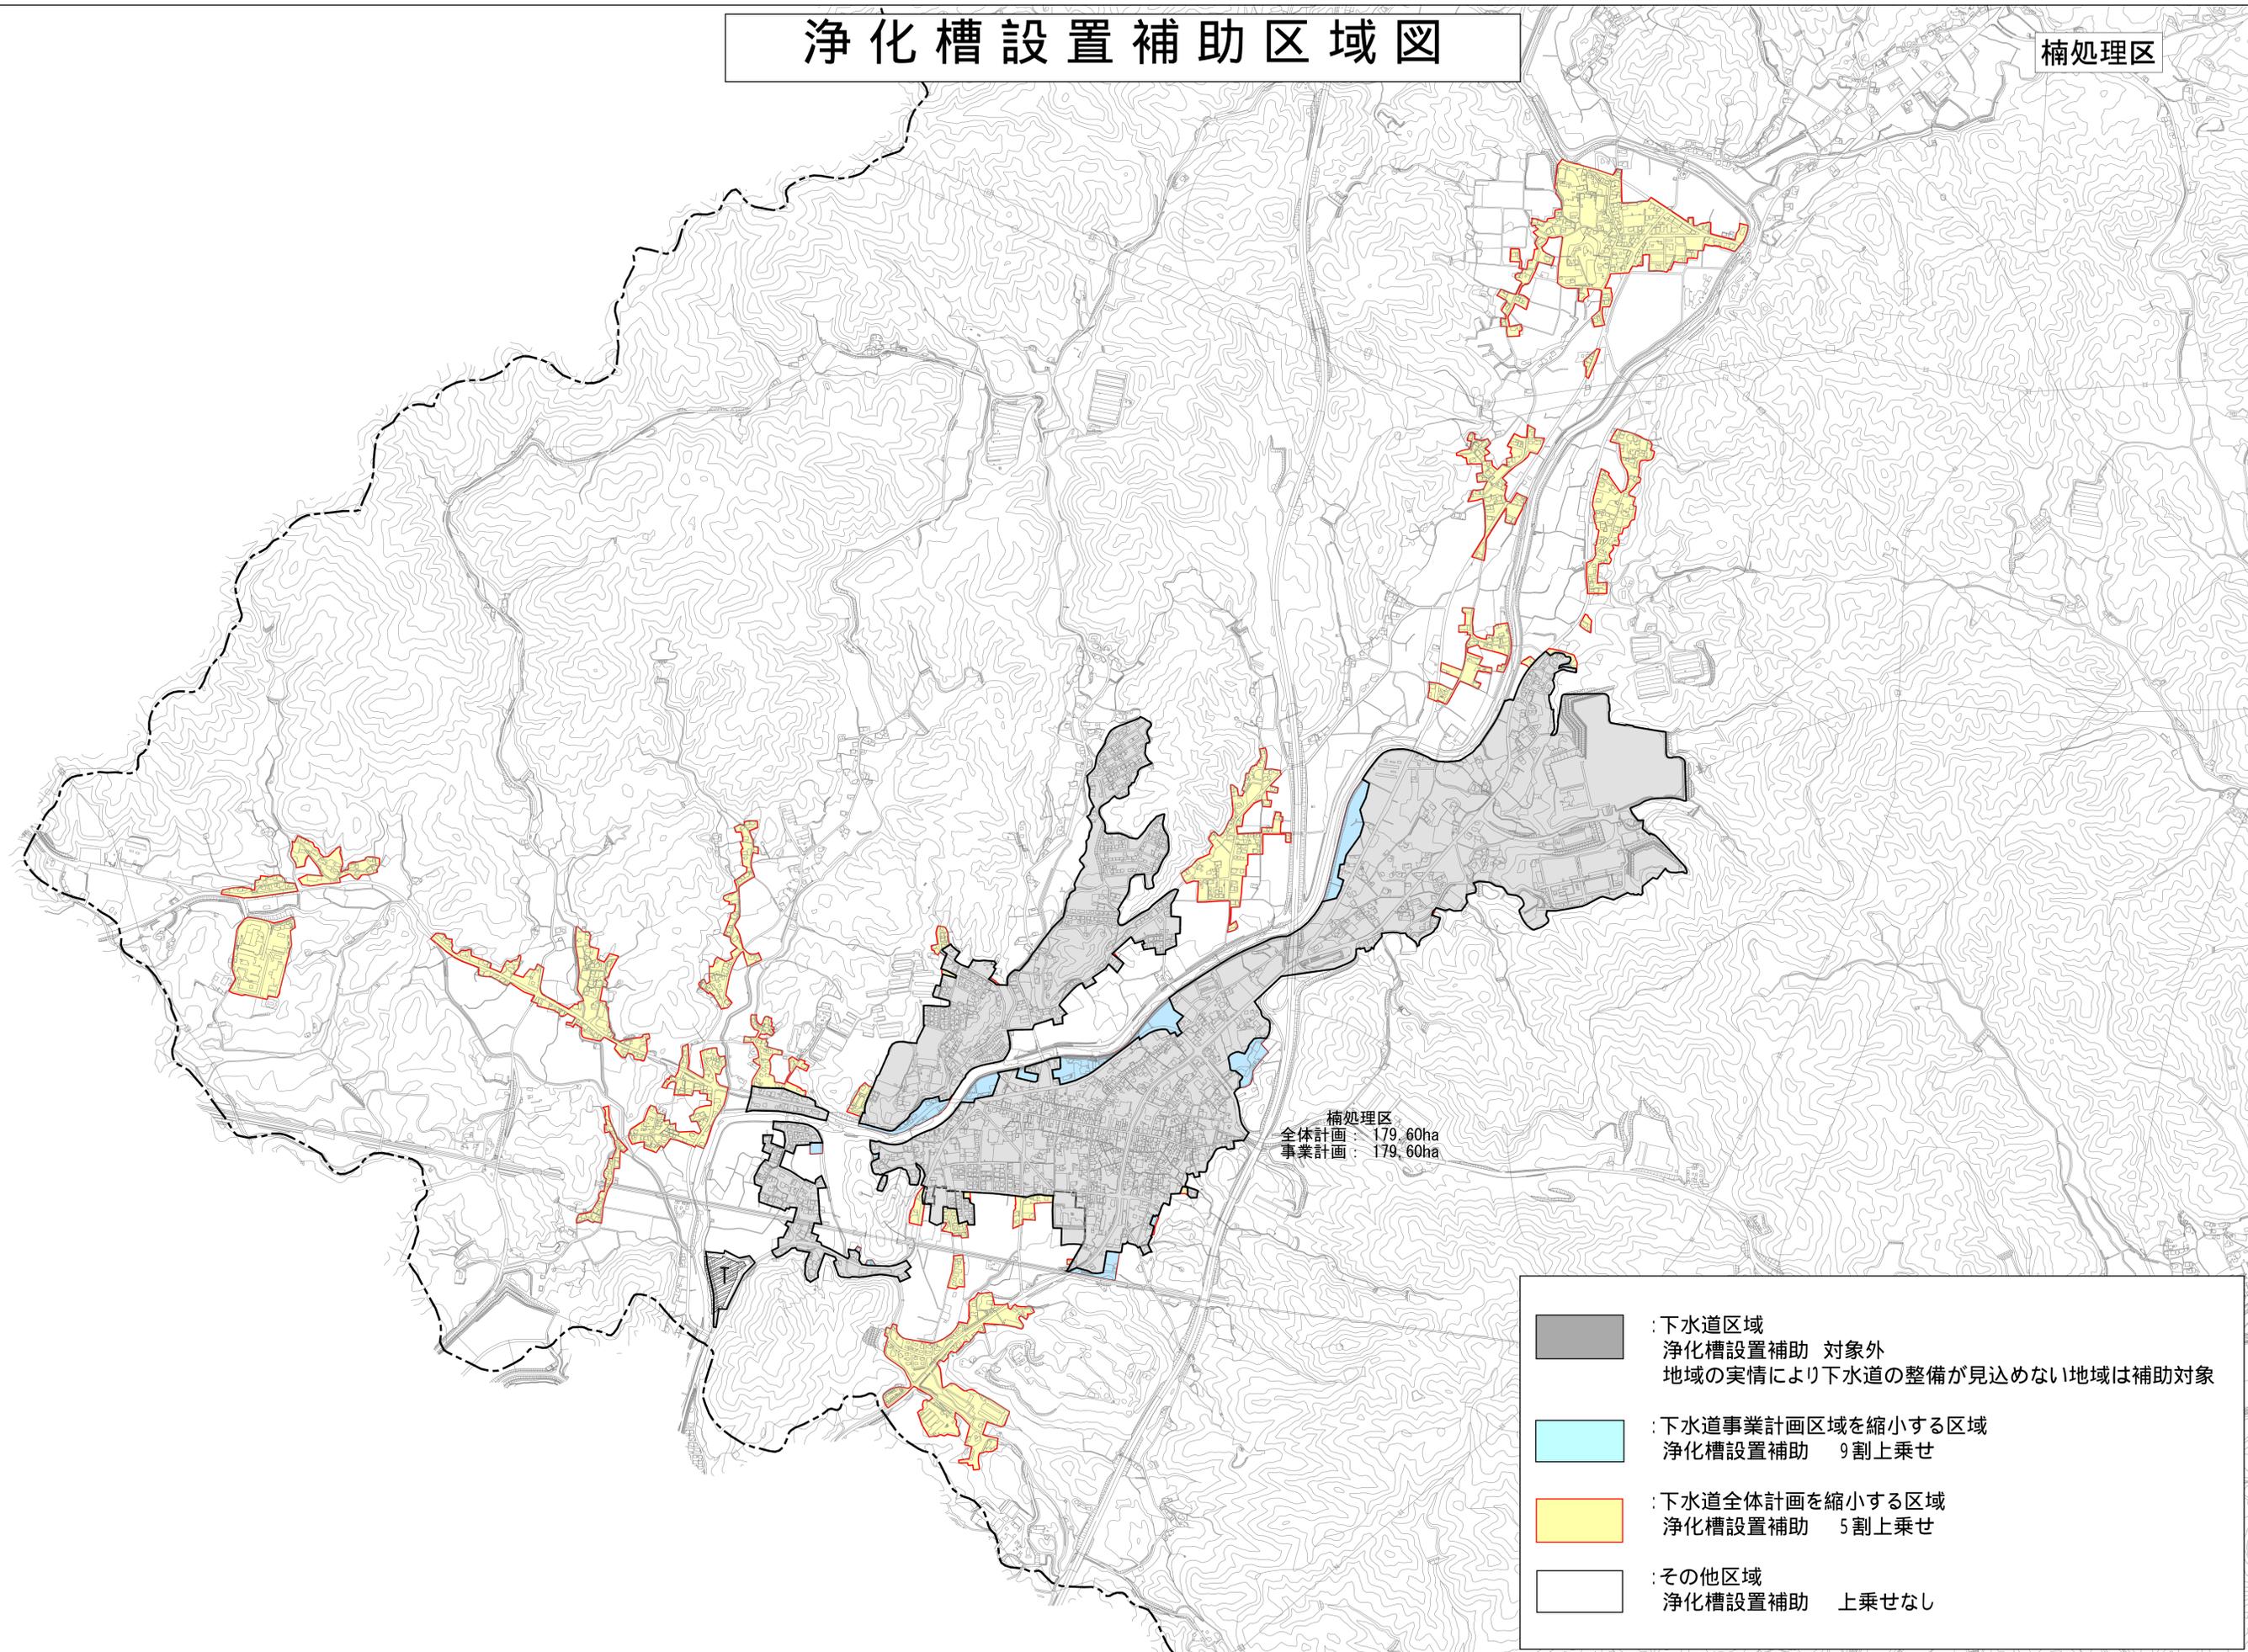

楠処理区  
全体計画：179.60ha  
事業計画：179.60ha

-  :下水道区域  
浄化槽設置補助 対象外  
地域の実情により下水道の整備が見込めない地域は補助対象
-  :下水道事業計画区域を縮小する区域  
浄化槽設置補助 9割上乘せ
-  :下水道全体計画を縮小する区域  
浄化槽設置補助 5割上乘せ
-  :その他区域  
浄化槽設置補助 上乗せなし