


宇部市常盤通りにぎわい交流拠点施設（ときわスクエア）１階平面図

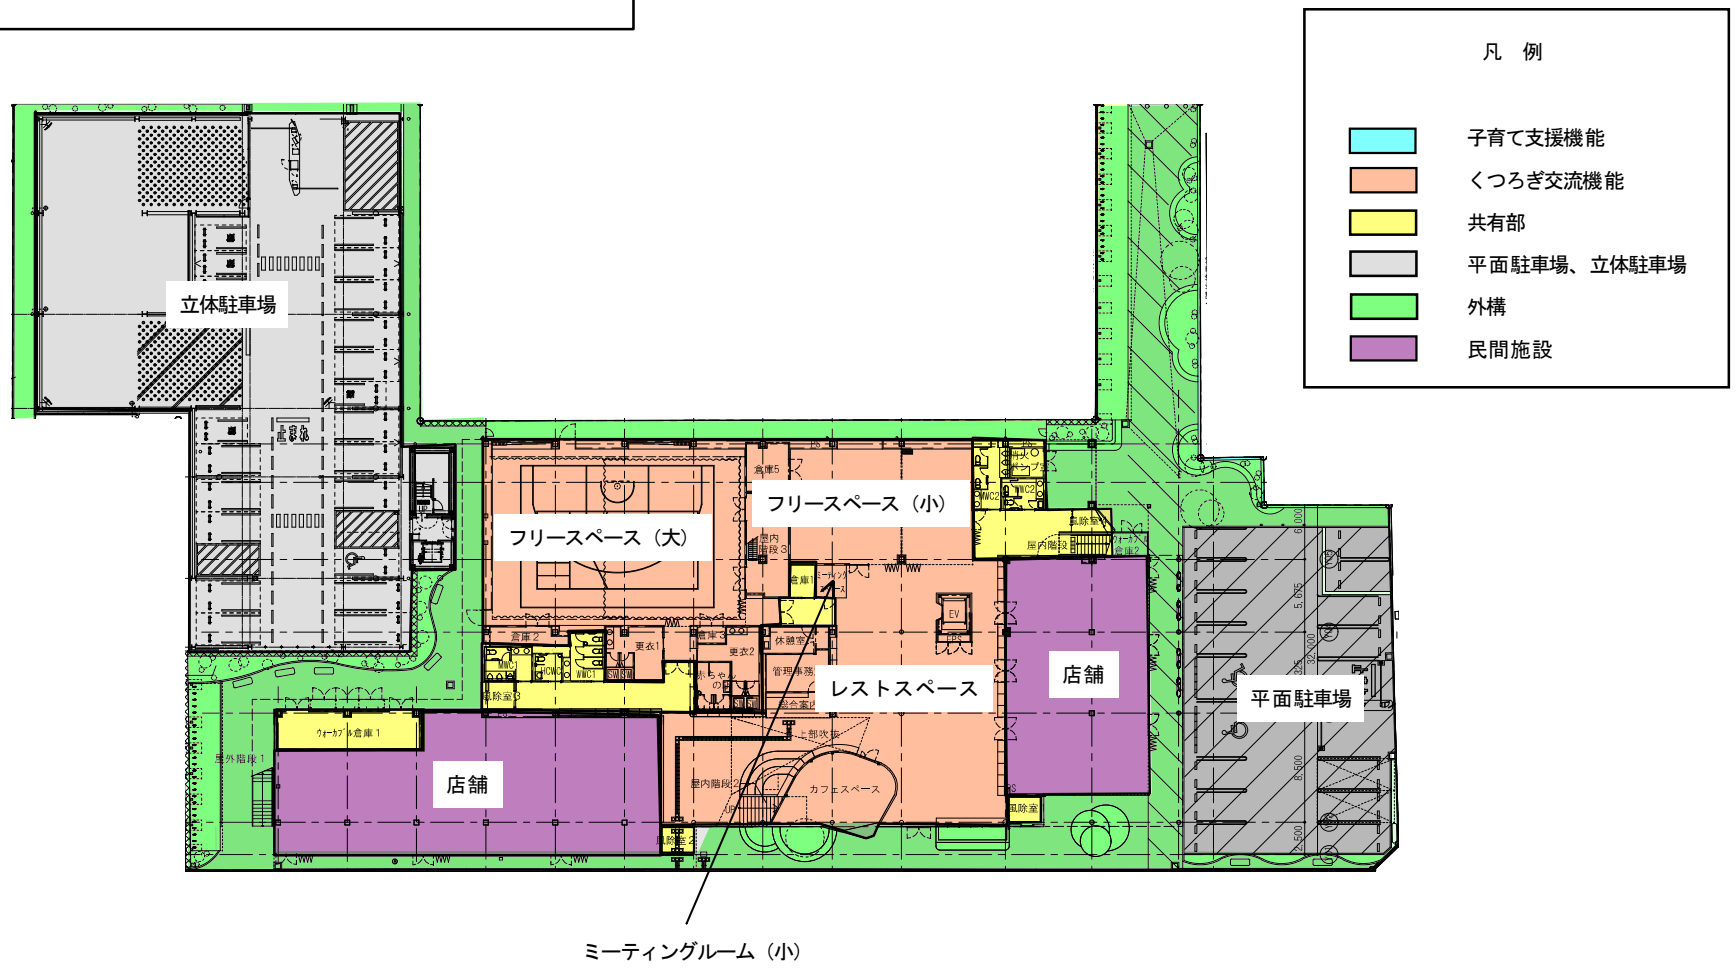

宇部市常盤通りにぎわい交流拠点施設（ときわスクエア）
２階平面図

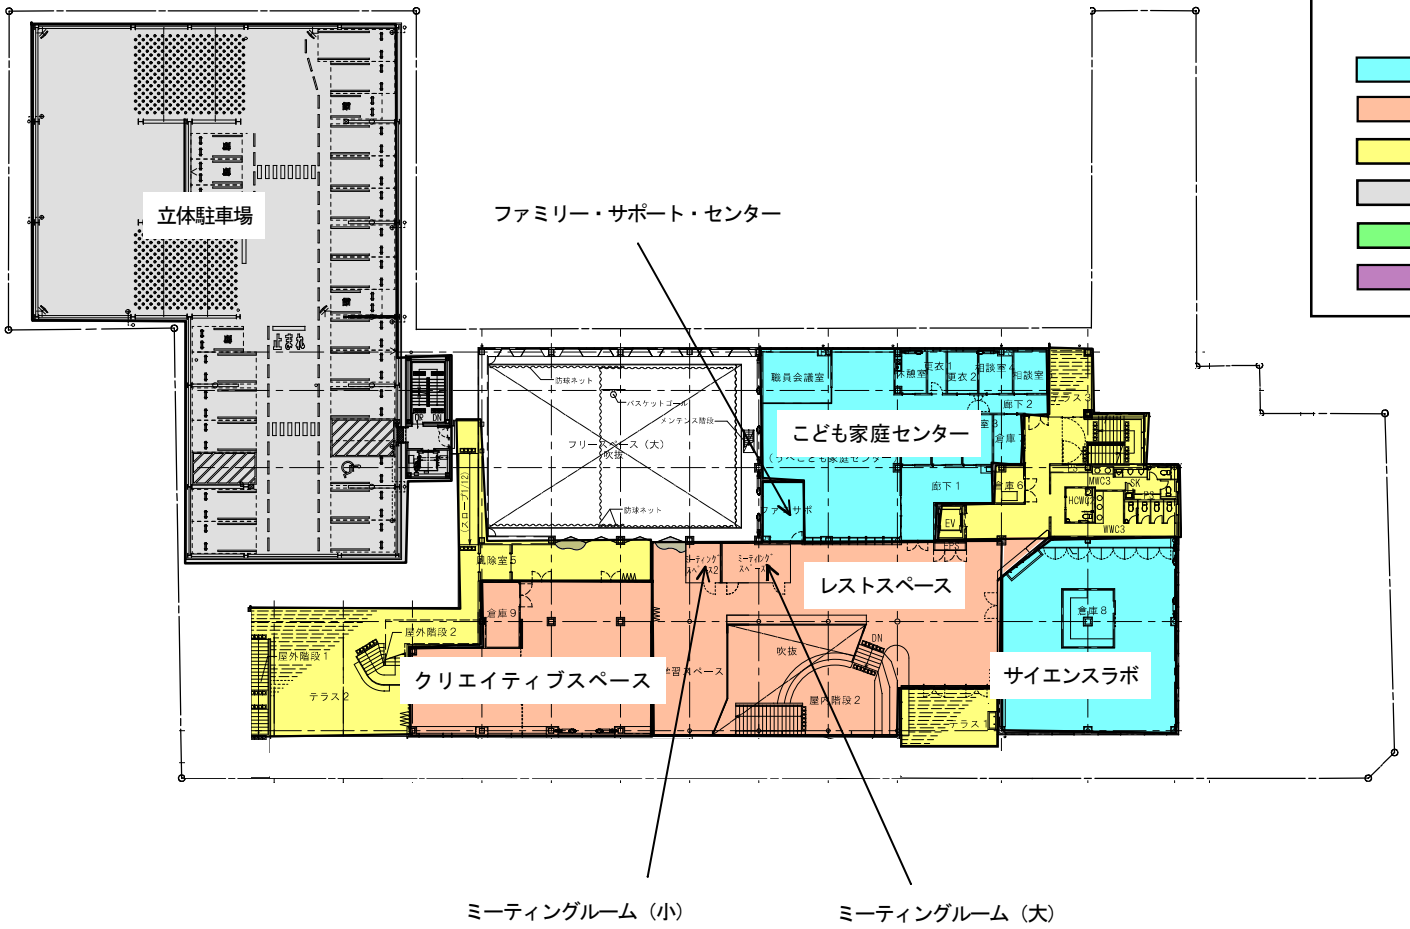

宇部市常盤通りにぎわい交流拠点施設（ときわスクエア）
３階平面図

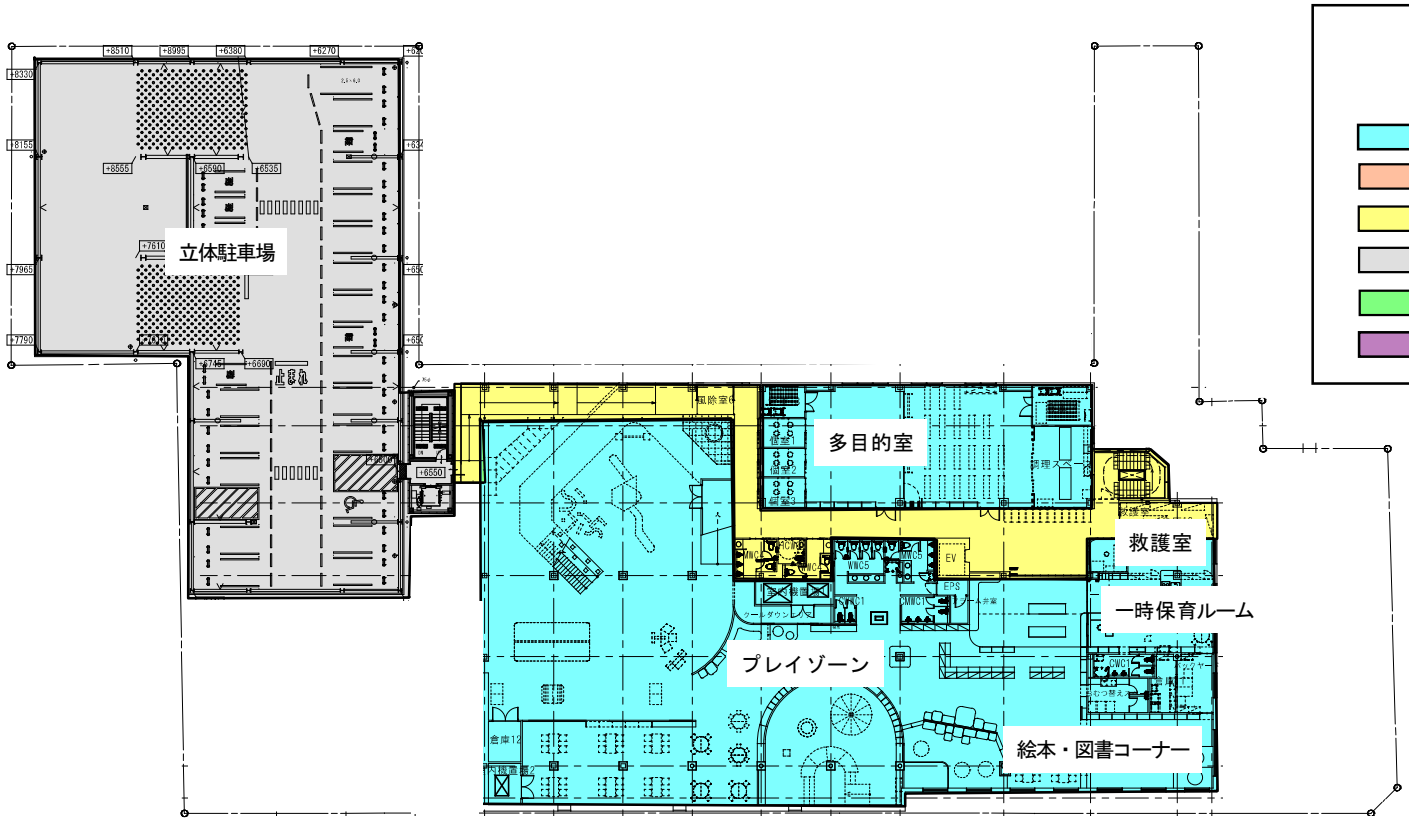

凡　例

- 子育て支援機能
- くつろぎ交流機能
- 共有部
- 平面駐車場、立体駐車場
- 外構
- 民間施設