


# 平和通り平面図

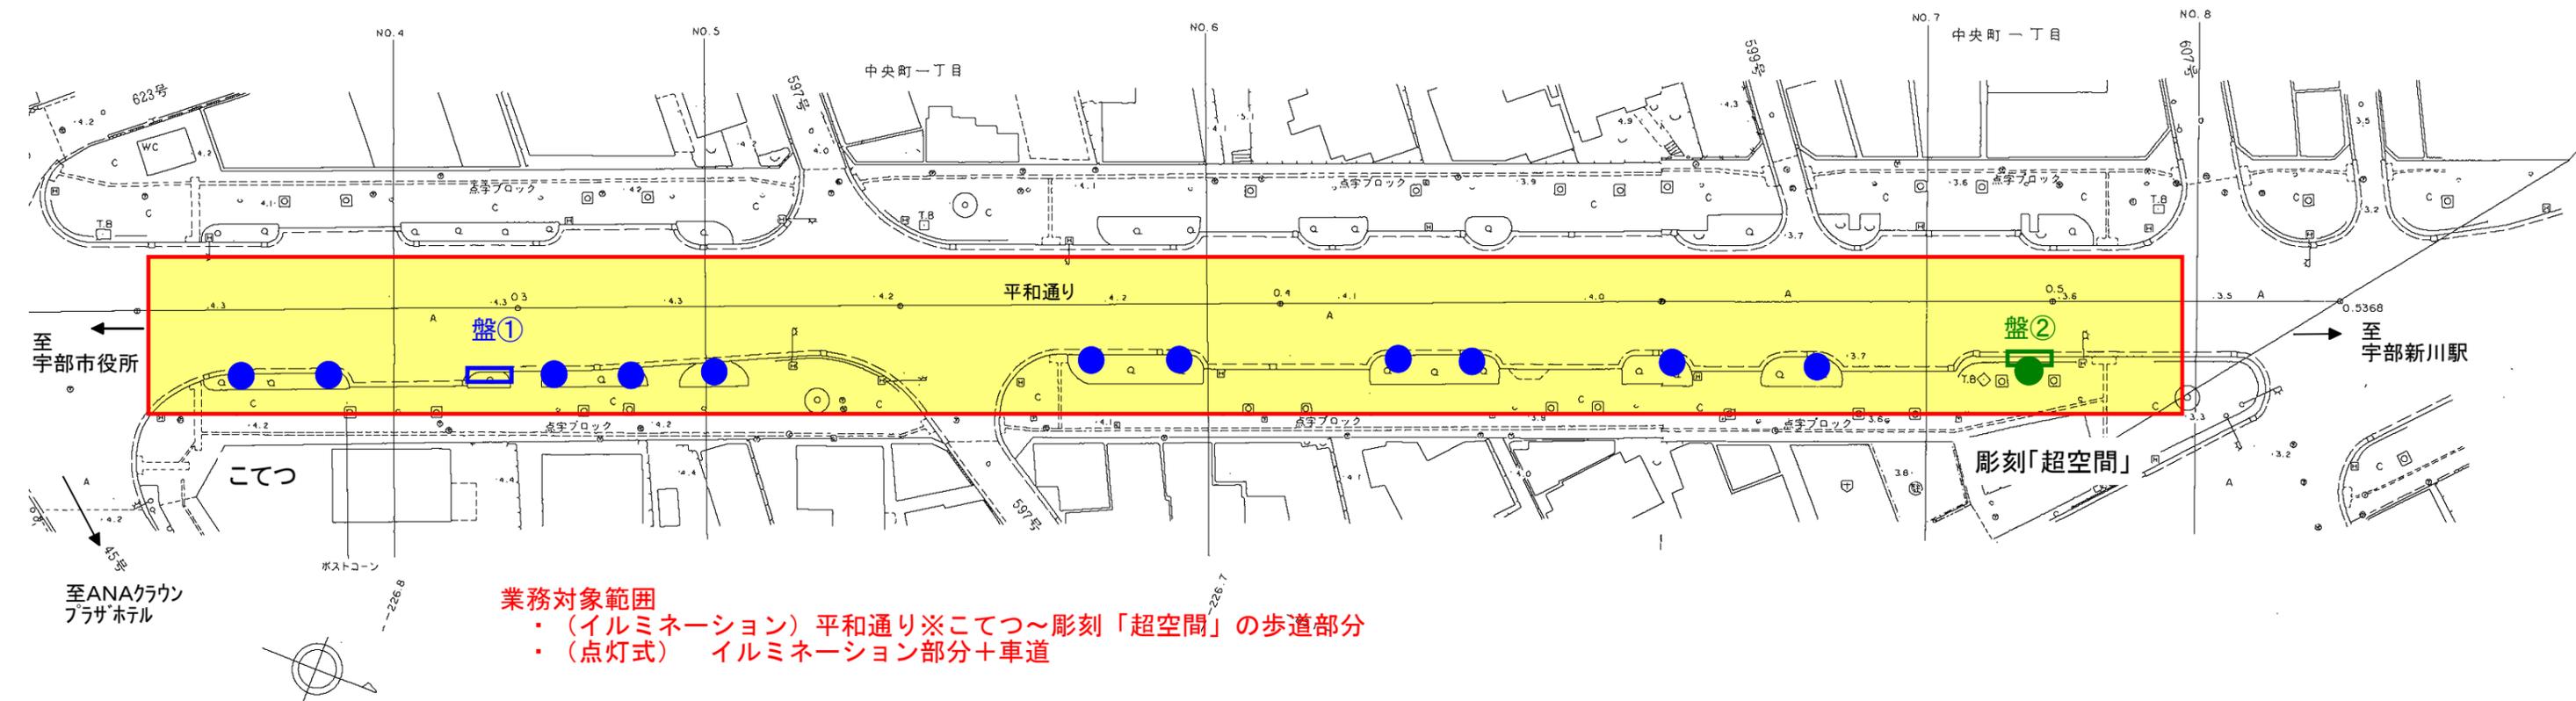

## 業務対象範囲

- ・ (イルミネーション) 平和通り※こてつ～彫刻「超空間」の歩道部分
- ・ (点灯式) イルミネーション部分+車道

## 利用可能な既存電源設備 (参考)

- ・ 各花壇にコンセント (100V) あり

● コンセント柱    ● 外付けコンセント

■ 盤① (●コンセント柱用ブレーカ 1基 ELCB2P 50AF 20AT 30mA)

■ 盤② (●外付けコンセント用ブレーカ 1基 ELCB2P 15AT)