


資料 2

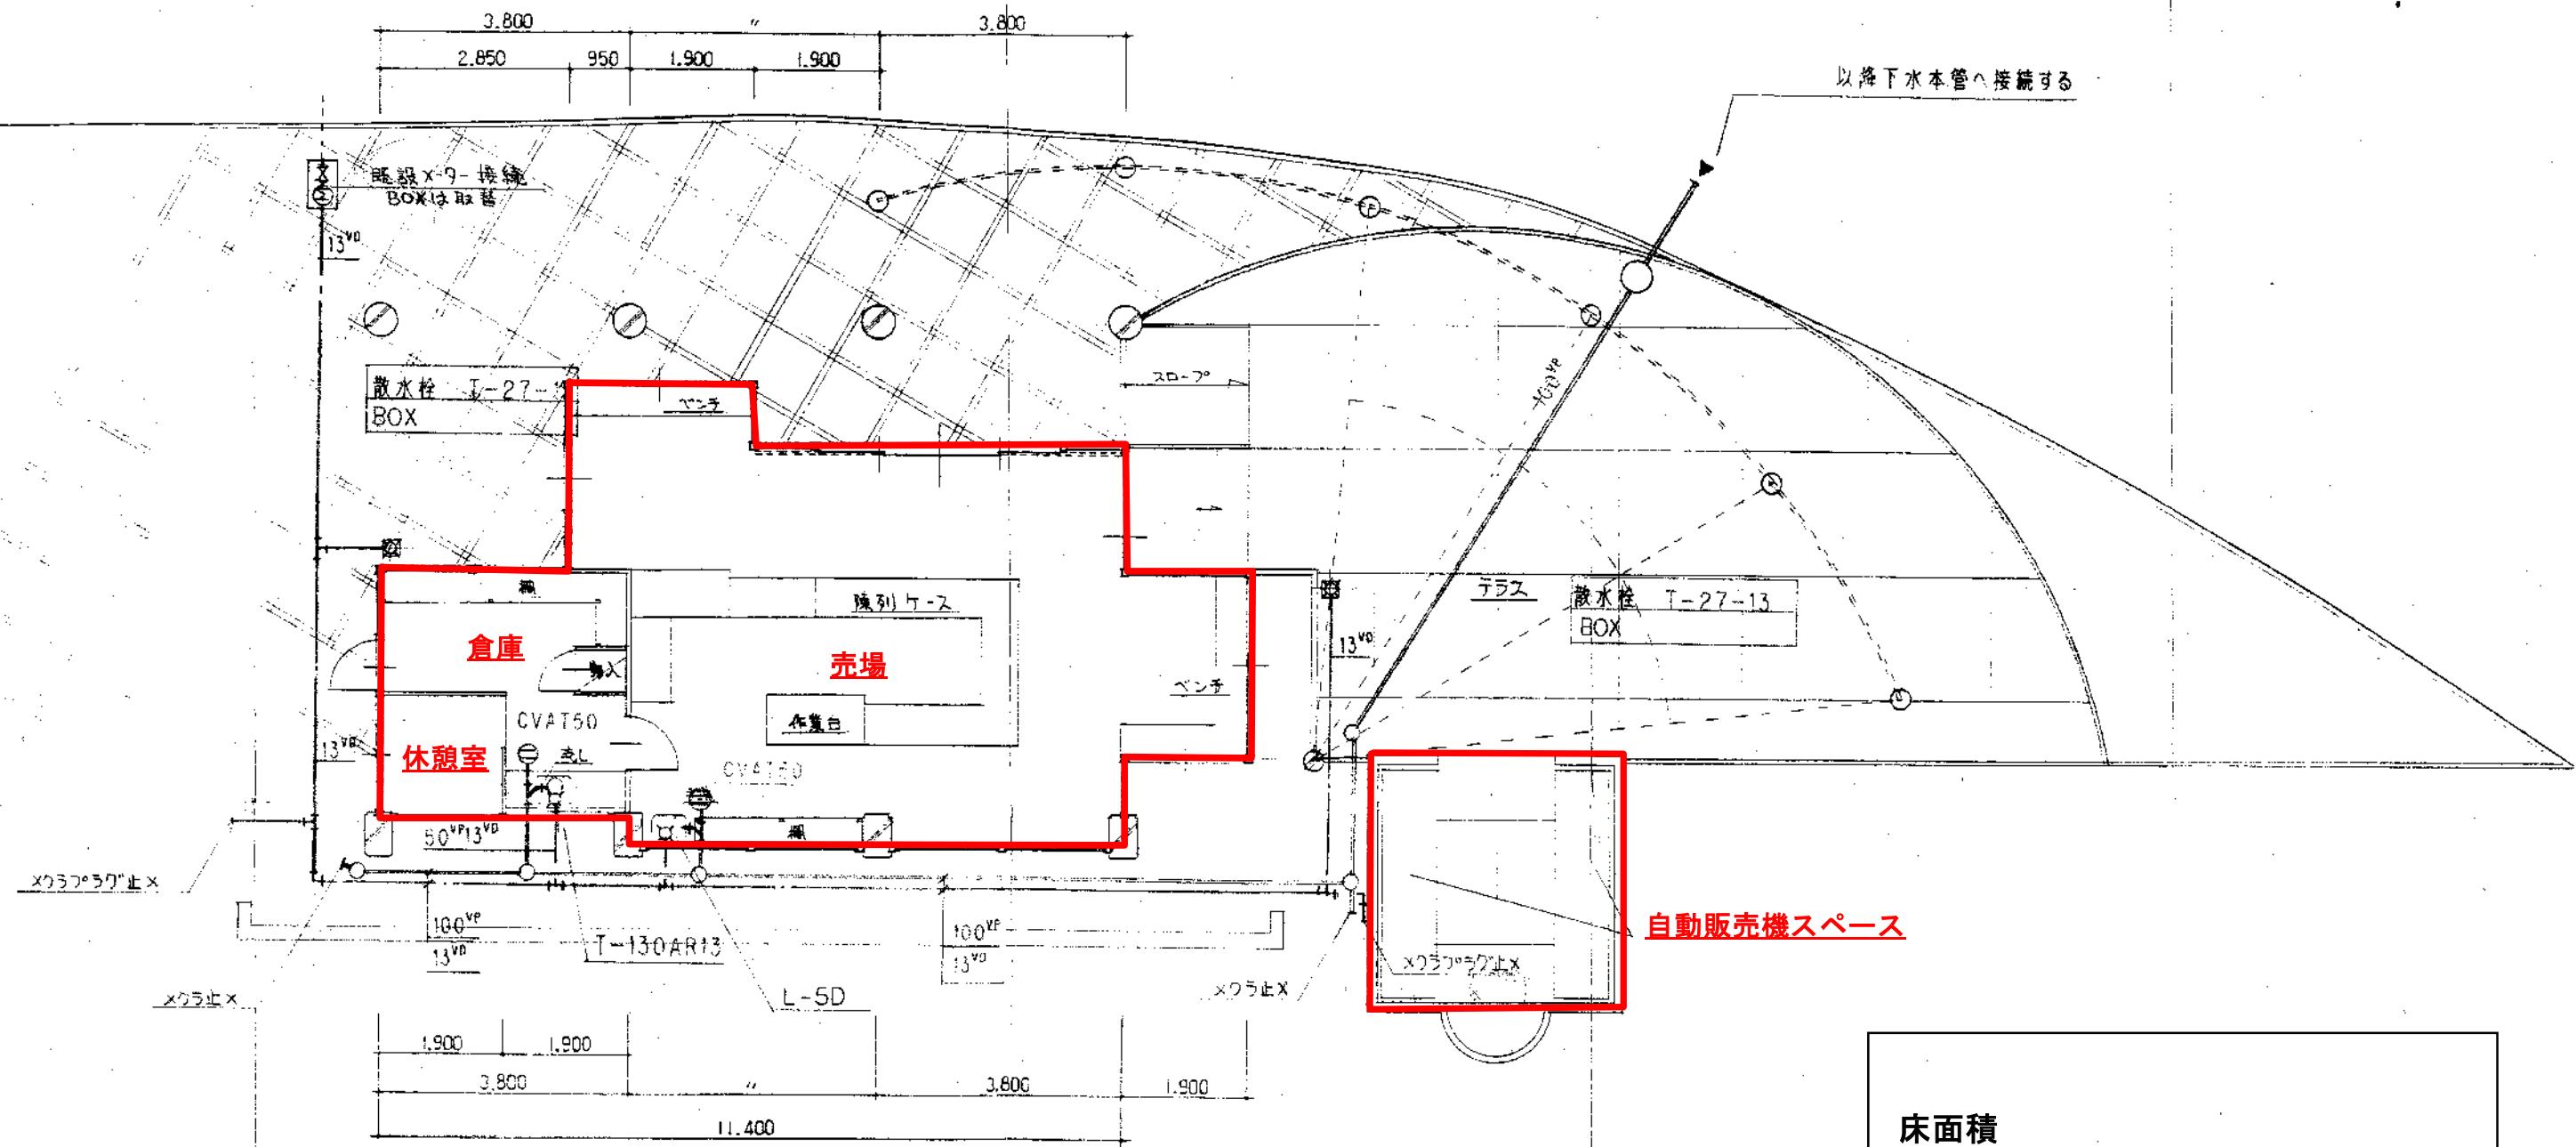

床面積

売 場 56.7m²
休憩室 3.6m²
倉 庫 10.8m²

自動販賣機スペース 15.8m²

合 計 86.9m²