



標示可能箇所図（外構、外部）

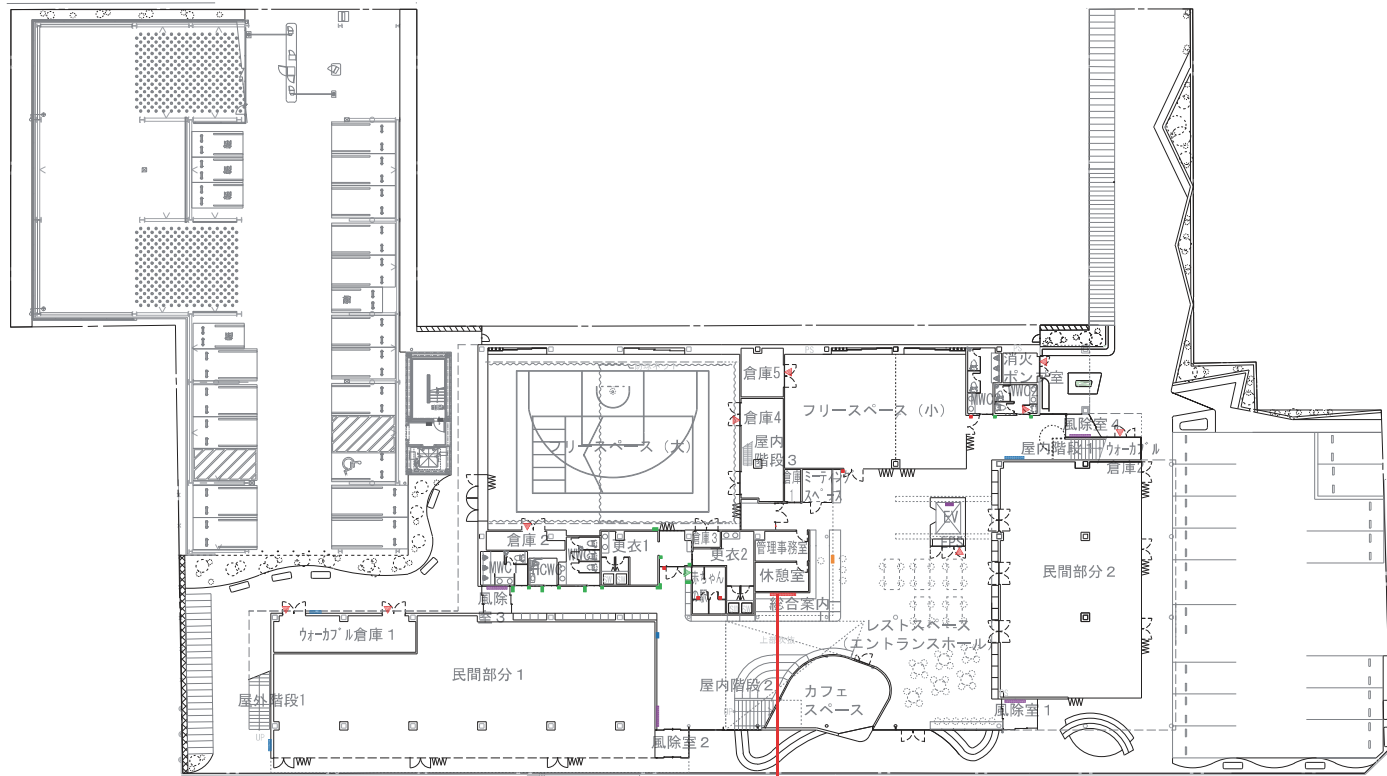


E 館名サイン (SUS切文字)

標示可能箇所図 (1階)

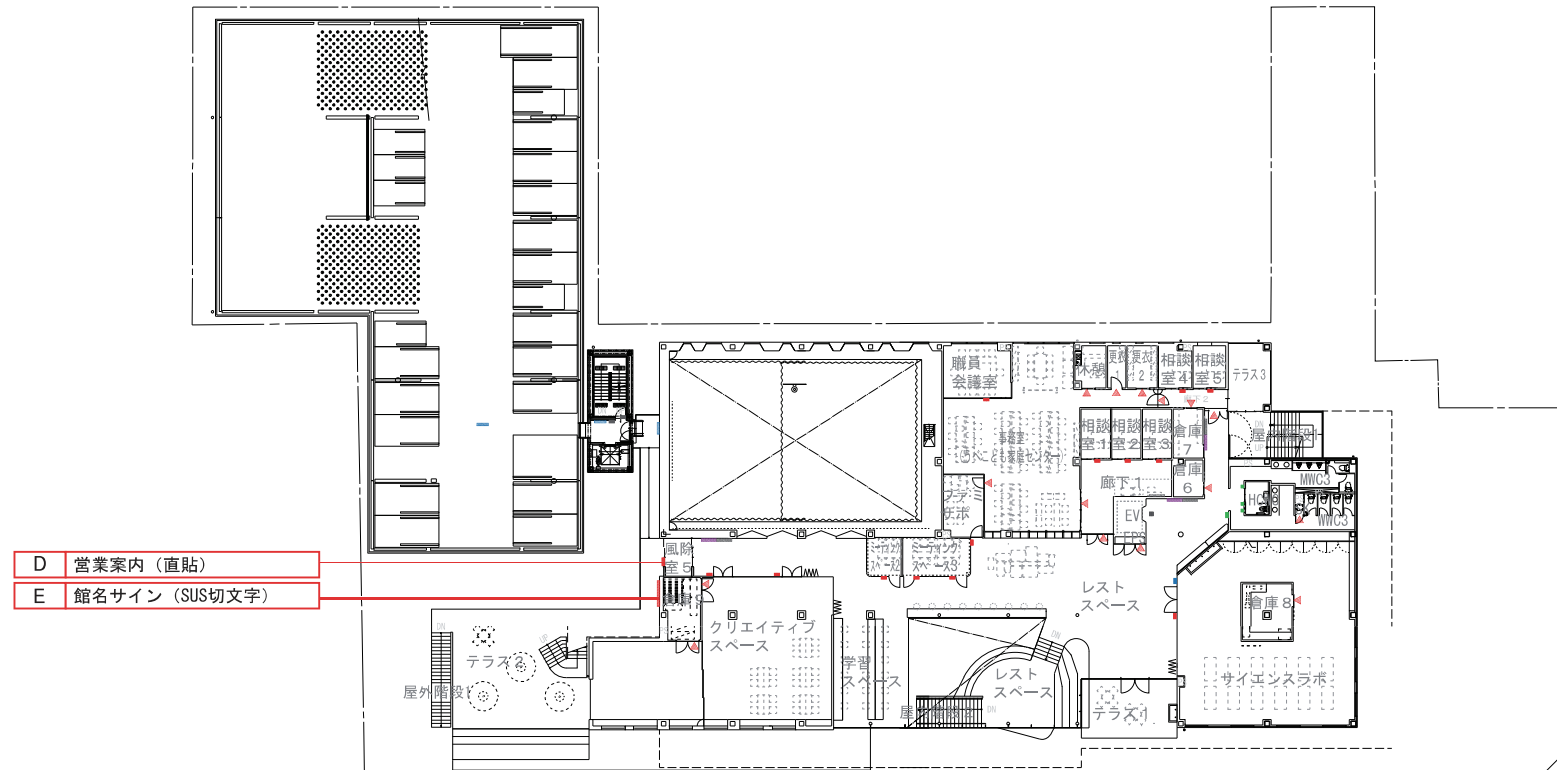


※ ▲ はすべてS3バックヤード表示を表す



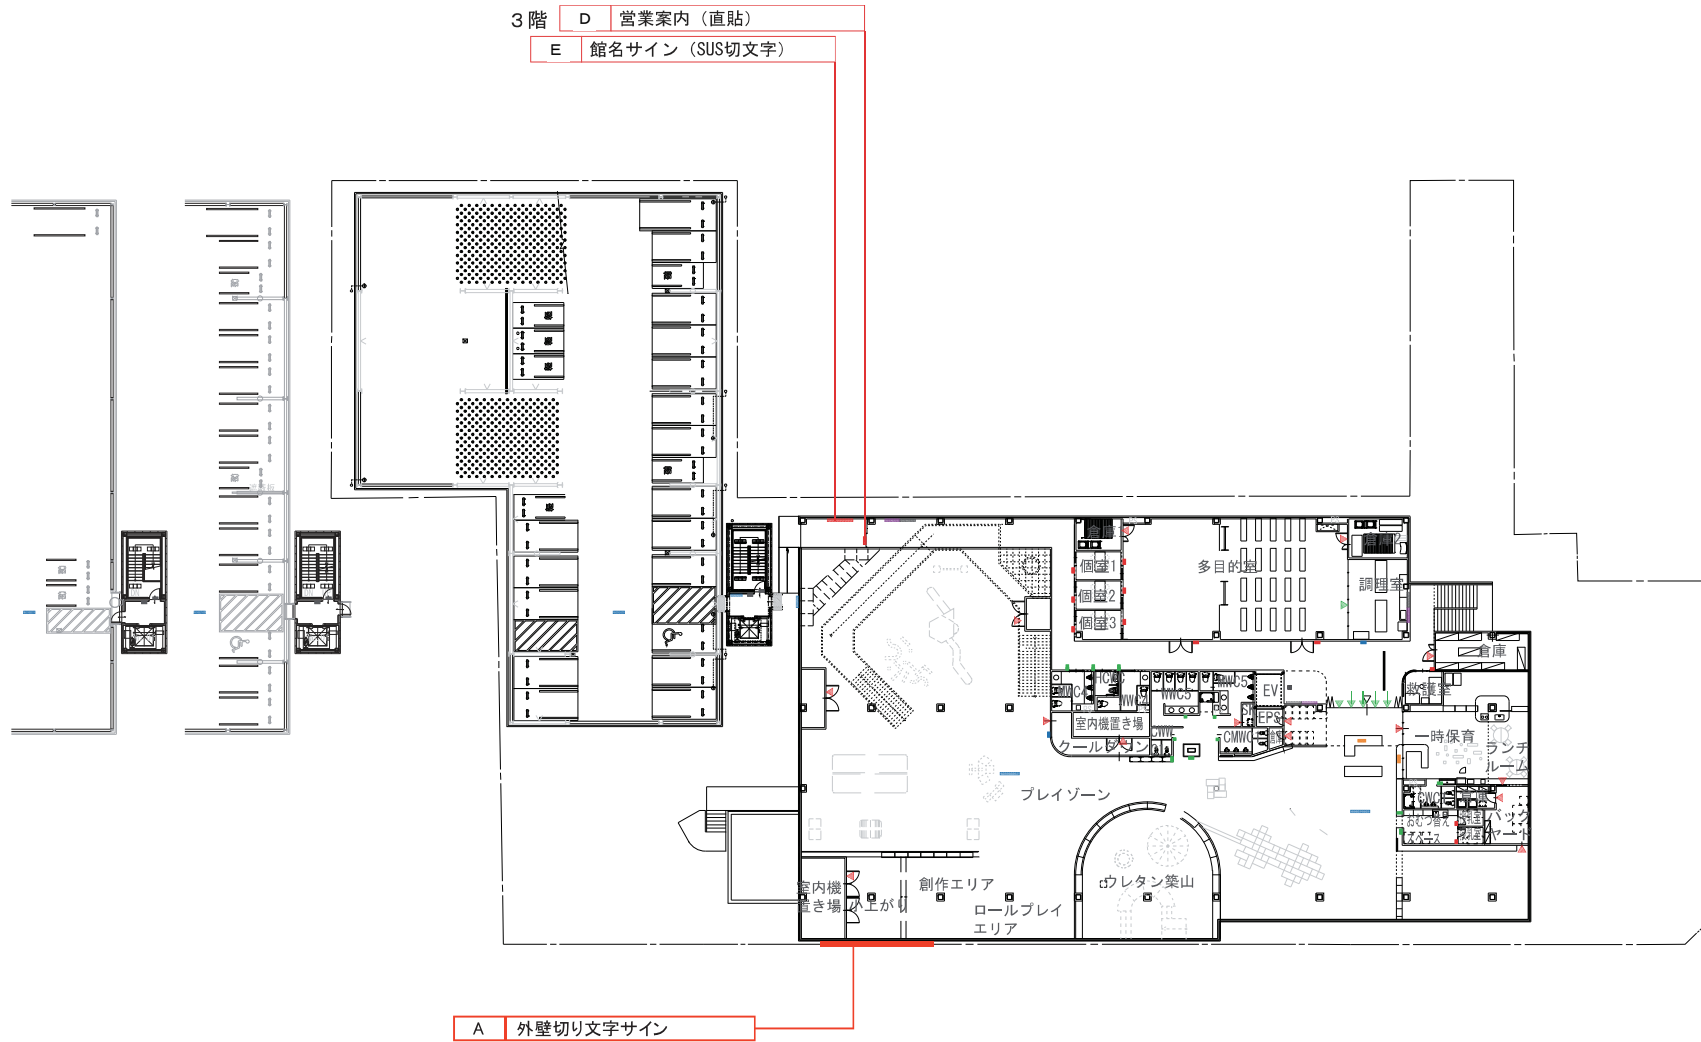

標示可能箇所図 (3階・外壁)

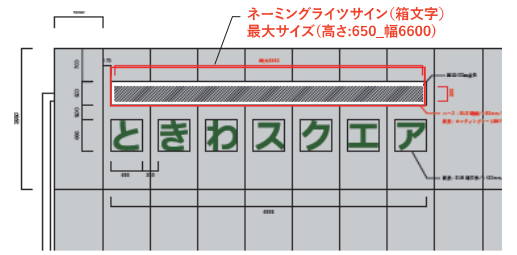A	外壁切り文字サイン	数量	1	B	館銘自立サイン（一般）片面	数量	1	D	営業案内（直貼）	数量	6
 <p>ネーミングライツサイン(箱文字) 最大サイズ(高さ:650_幅:6600)</p>				<p>S=1:30</p> <p>12月末施設名・ロゴ決定</p> <p>外装板金: SUS1.5t 段曲げ加工 目地有り シート仕上げ 内部鋼材: 支柱 SS400-75×75×4.5t 溶融亜鉛メッキ 表示: SUS切文字3t 焼付塗装 20文字 取付: SUS-相ボルト L=150 Wナット固定 ケミカルアンカー工事 特種: 甲基礎 サイン工事外 (600×600×400想定サイズ)</p> <p>平面図 1.5 t SUS 段曲げ加工 焼付塗装仕上げ 目地 シート貼り仕上げ</p> <p>正面図 表示: SUS切文字3t 焼付塗装 20文字 支柱: SS400-75×75×4.5t 溶融亜鉛メッキ 9t ベースPL 6t ベースPL 立上り MS-SUSボルト L=150 Wナット固定 ケミカルアンカー樹脂注入固定 かご配筋 単独基礎 想定サイズ 基礎工事はサイン工事外</p> <p>側面図 1.5 t SUS 段曲げ加工 焼付塗装仕上げ 目地 シート貼り仕上げ</p> <p>正面断面図 支柱: SS400-75×75×4.5t 溶融亜鉛メッキ 9t ベースPL 6t ベースPL MS-SUSボルト L=150 Wナット固定 ケミカルアンカー樹脂注入固定</p>				<p>S=1:5</p> <p>正面図</p> <p>施設名表示</p> <p>開店時間 10:00 閉店時間 20:00</p> <p>シート切文字貼り (直貼)</p>			

				C	案内板（自立）敷地MAP	数量	3	E	館名サイン（SUS切文字）	数量	7
				<p>S=1:30</p> <p>平面図 75 1,850 75 383 不安等アングル 4t×45×30 焼付塗装仕上げ 支柱: SUS175×3t 焼付塗装仕上げ</p> <p>正面図 2,000 1,850 20φ SUSローレットビス 3tアルミ複合板 インクジェット出力貼り (巻き込み) 支柱: SUS175×3t 焼付塗装仕上げ 6t リアPL 9t ベースPL MS切ボルト ケミカルアンカー樹脂注入固定 かご配筋 単独基礎 想定サイズ 基礎工事はサイン工事外</p> <p>側面図 75 1,199.1 1,200 346.3 150 600</p> <p>板面正面図 75 2,000 75 30 905 1,850 905 30 530 1,200</p> <p>S=1:30 側面断面図 SUS20φローレットビス 3tアルミ複合板 インクジェット出力 巻き込み 支柱: 175×75×3t 焼付塗装仕上げ 不安等アングル 4t×45×30 焼付塗装仕上げ M6タップ切り</p>				<p>S=1:10</p> <p>平面図</p> <p>表示: SUS1切文字 (クリーンカット) PHL仕上げ 取付: SUS-M4アンカーボルト+エポキシ系樹脂固定</p> <p>正面図 1500 ネーミングライツサイン(パネル)</p> <p>側面図 180 180</p> <p>SUS1切文字 (クリーンカット) PHL仕上げ</p>			

標示可能箇所図（サイン意匠）