


平和通り平面図

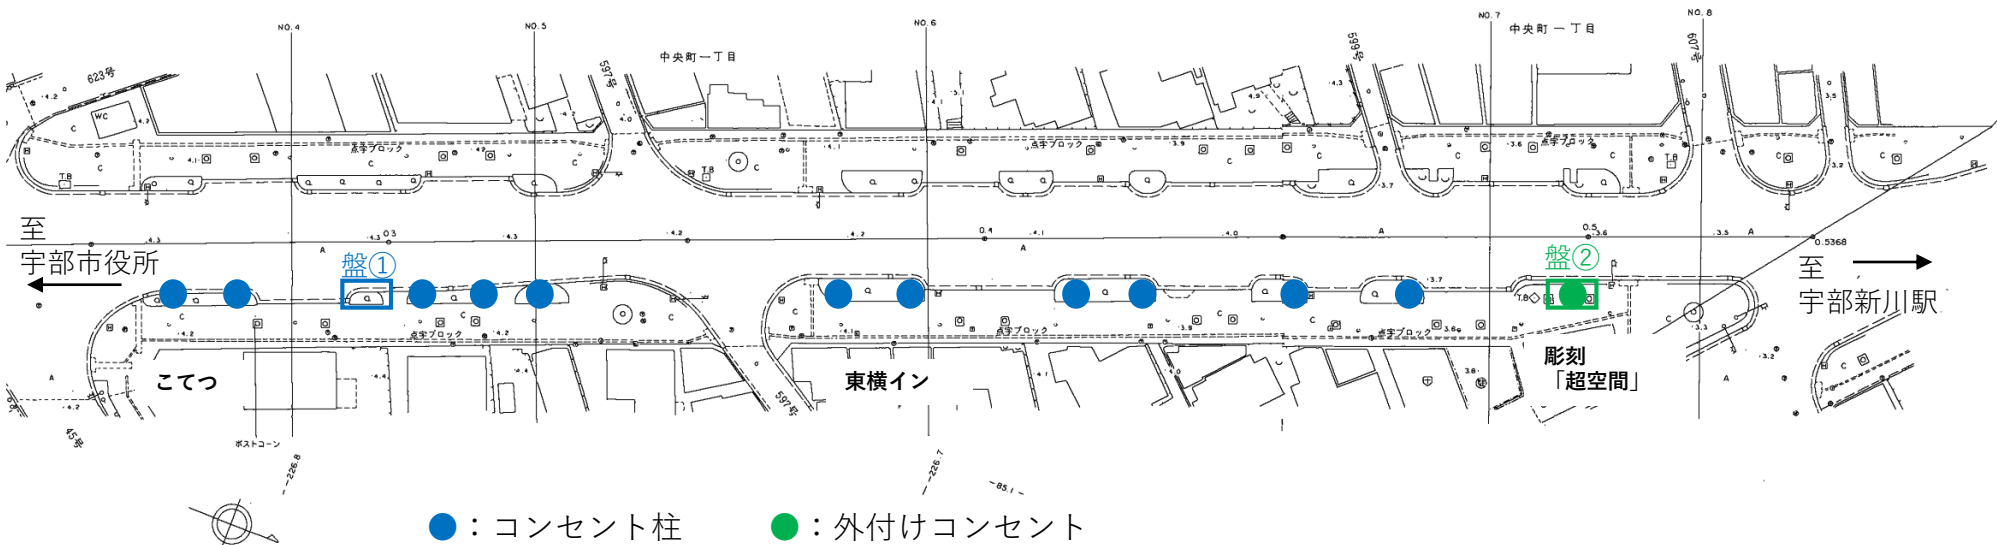

- : コンセント柱 ● : 外付けコンセント
- 盤① (コンセント柱用ブレーカ1基 ELCB2P 50AF 20AT 30mA)
- 盤② (外付けコンセント用ブレーカ1基 ELCB2P 15AT)

業務対象範囲 : 平和通り ※こてつ～彫刻「超空間」の歩道部分

利用可能な既存電源設備 (参考) : 各花壇にコンセント (100V) あり