


宇部市公共下水道事業 下水道計画一般図(汚水)

縮尺 1:10,000


全体区域面積(ha) 計画区域面積(ha)

阿知須処理区 分流 334.40 (334.40)

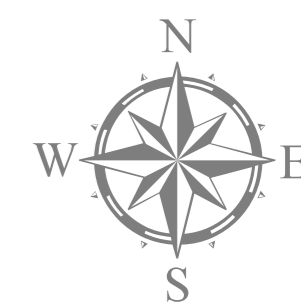

山 口 市

山 口 市

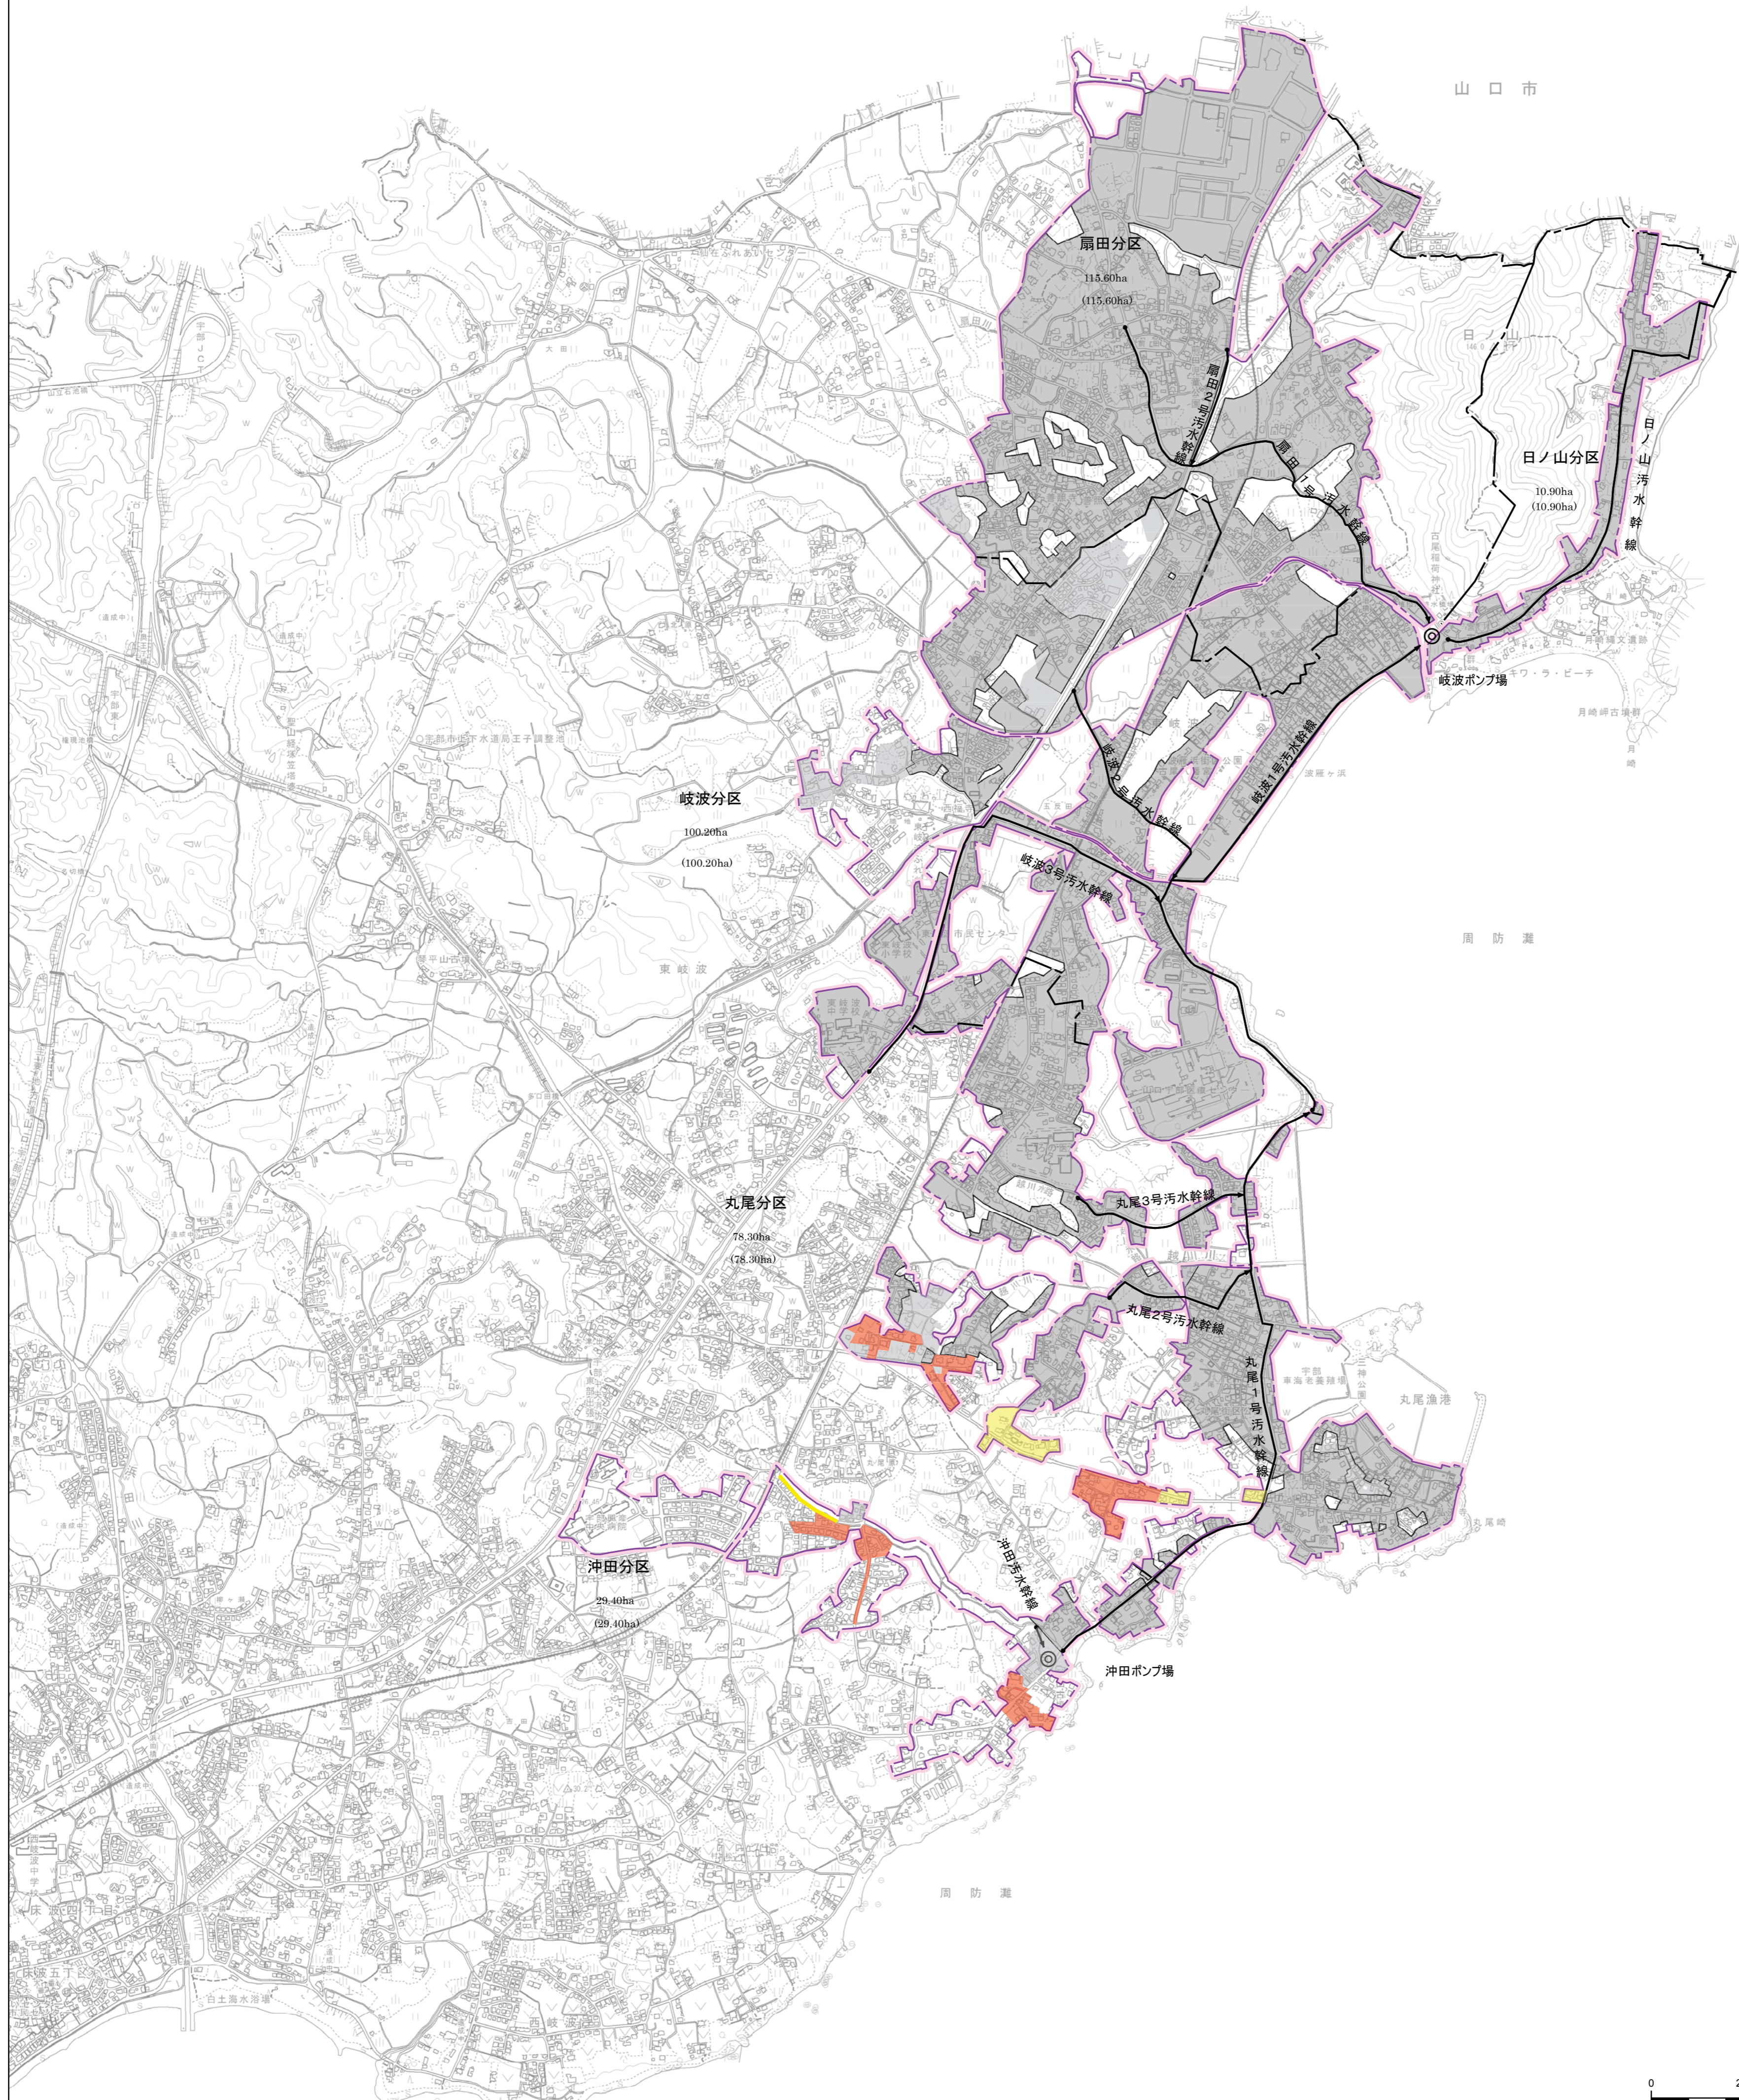

凡 例	
○	H 年度以前施行済
○	H 年度施行見込
○	H 年度施行希望
○	H +4 年度施行予定
—	全体計画(H ~)
—	地区区境界
—	地区分界
—	計画区域
—	環境基準区域
—	公署防止区域
—	年度D1D
—	都市計画区域
—	地域改善計画区域
—	都市圏地帯集約区域
—	幹 線
—	進行済区域
—	計画区域

1:10,000

