宇部市公共下水道事業

下水道計画一般図（汚水）

縮尺 1:15,000

		全体区域面積(ha)		計画区域面積(ha)
東部処理区	分流	1,833.58	分流	(1,833.58)
	合流	181.50	合流	(181.50)
	計	2,015.08	計	(2,015.08)
西部処理区	分流	1,500.66	分流	(1,444.30)
	合流	205.00	合流	(205.00)
	計	1,705.66	計	(1,649.30)

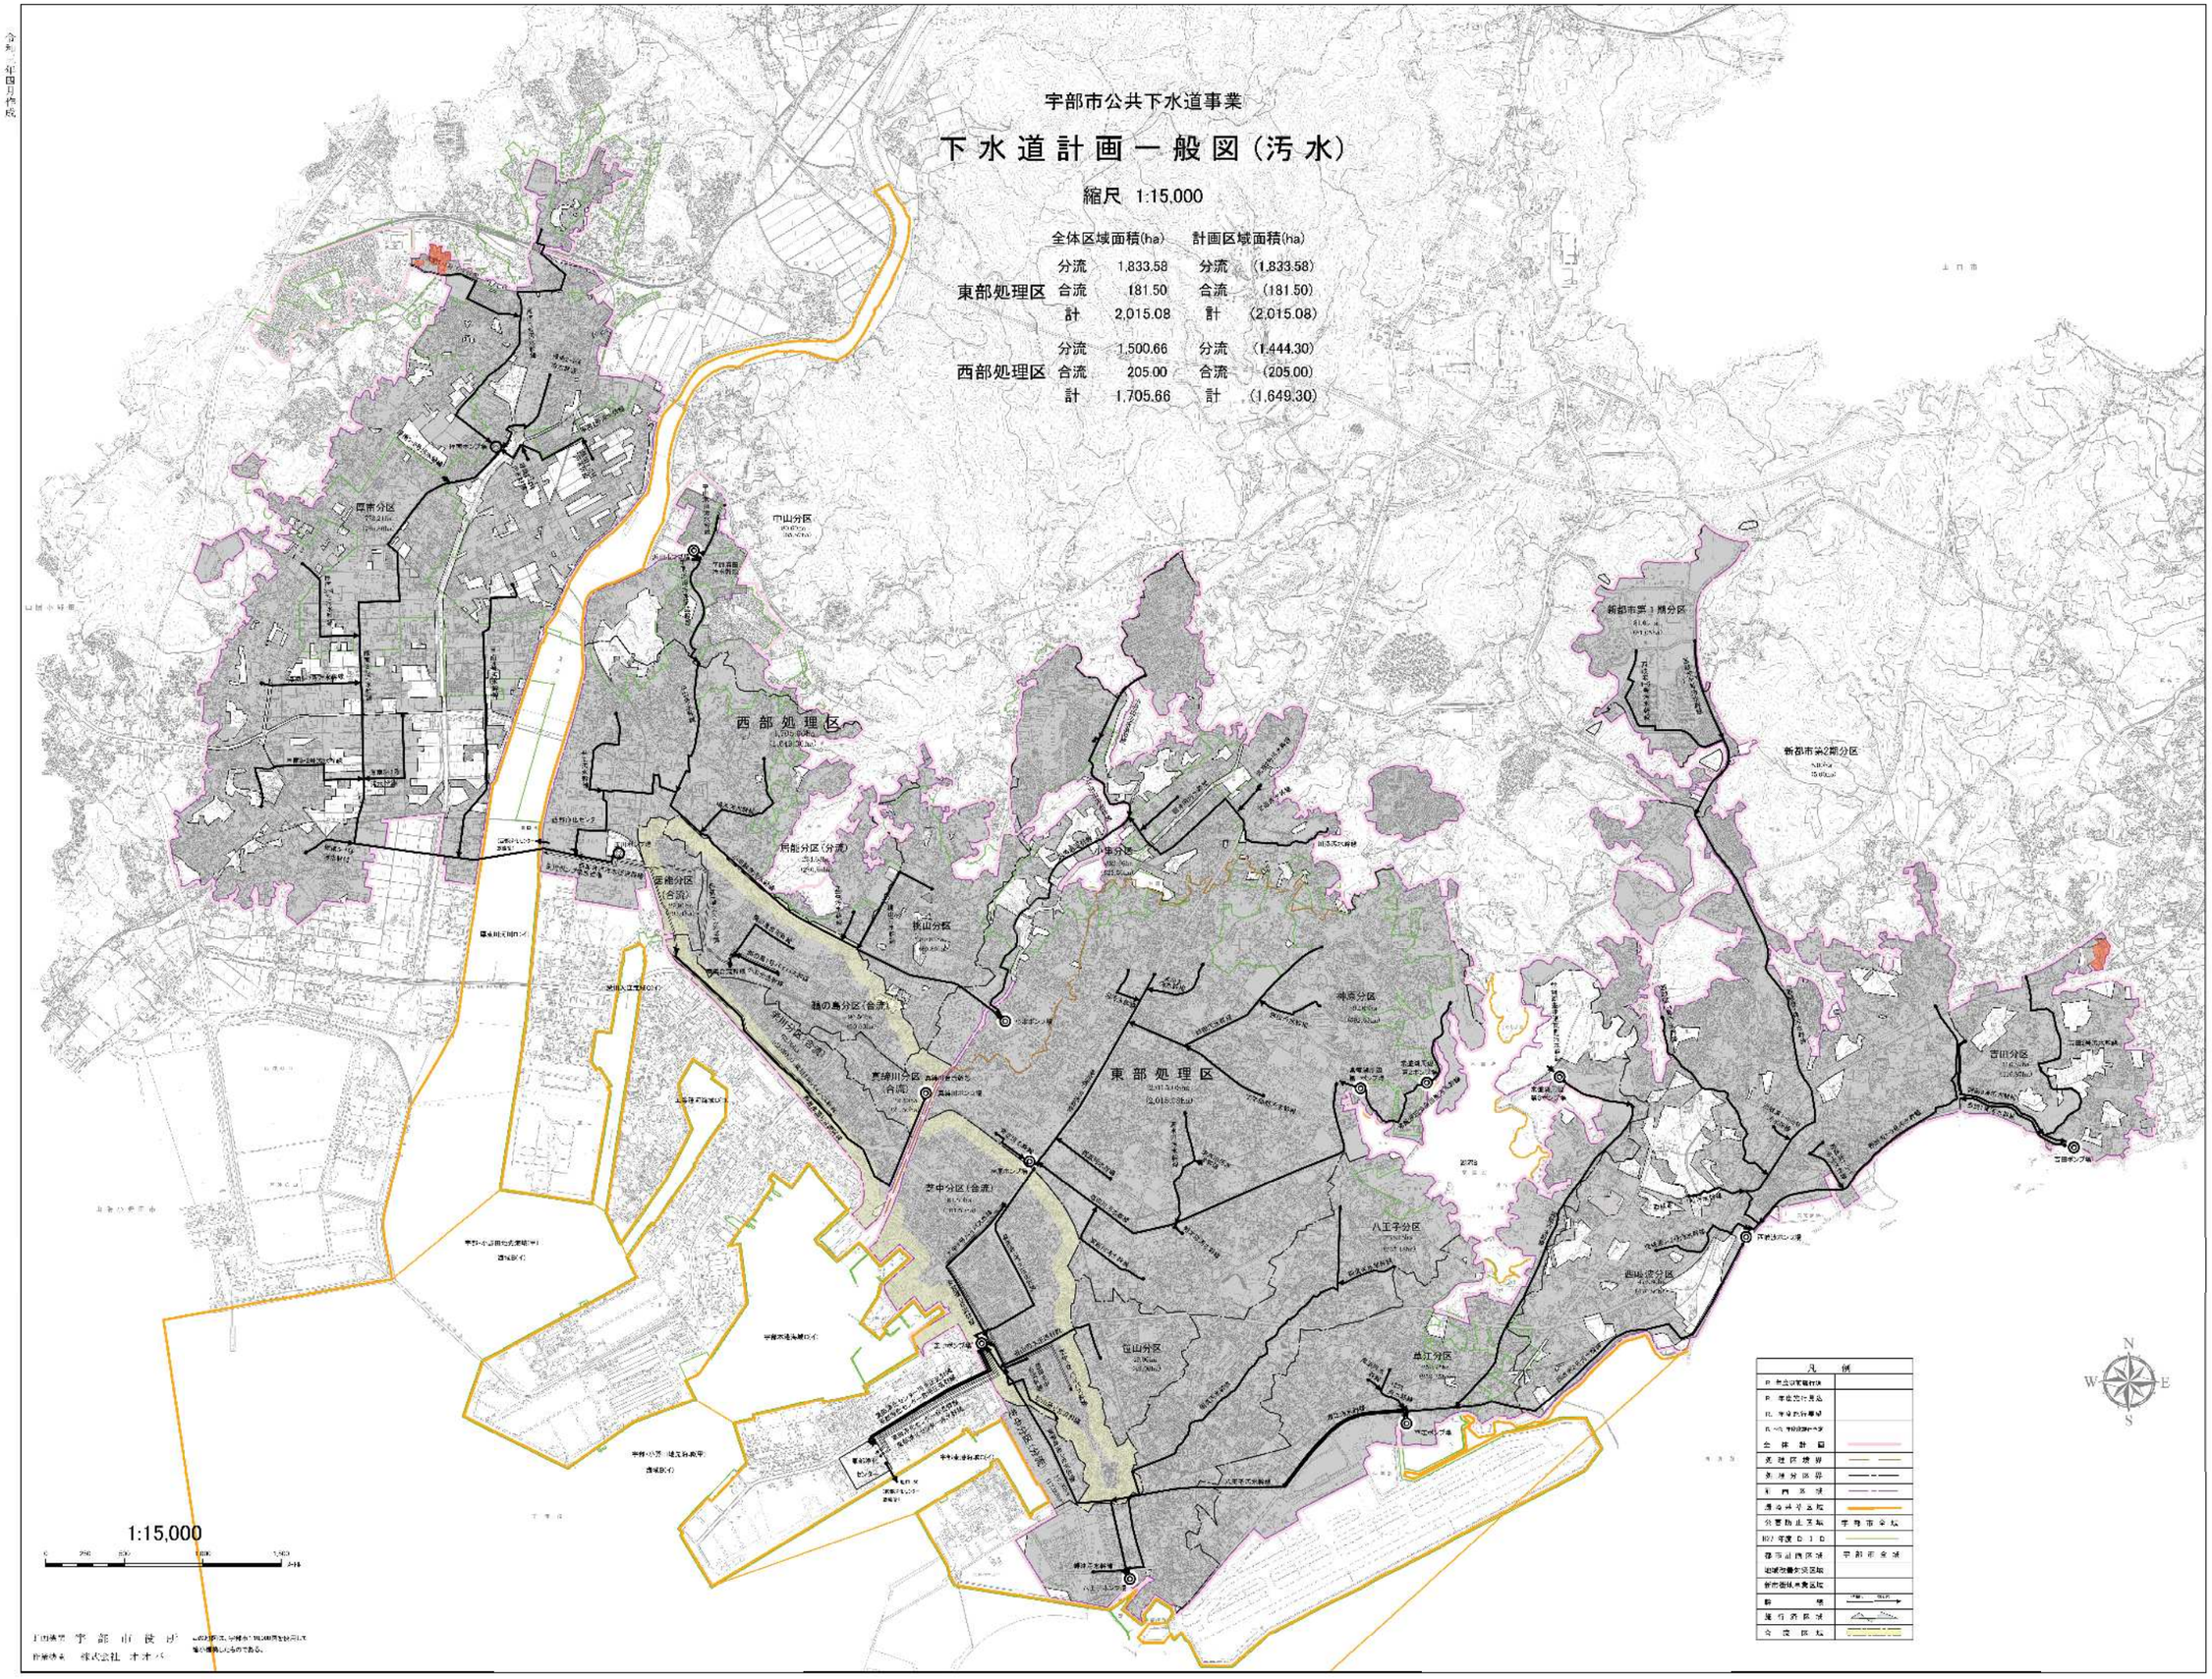

作成年月日 令和○年○月○日

作成機関 宇部市役所

作成機関 株式会社 オオバ