


### 添付資料③ 下水道埋設図

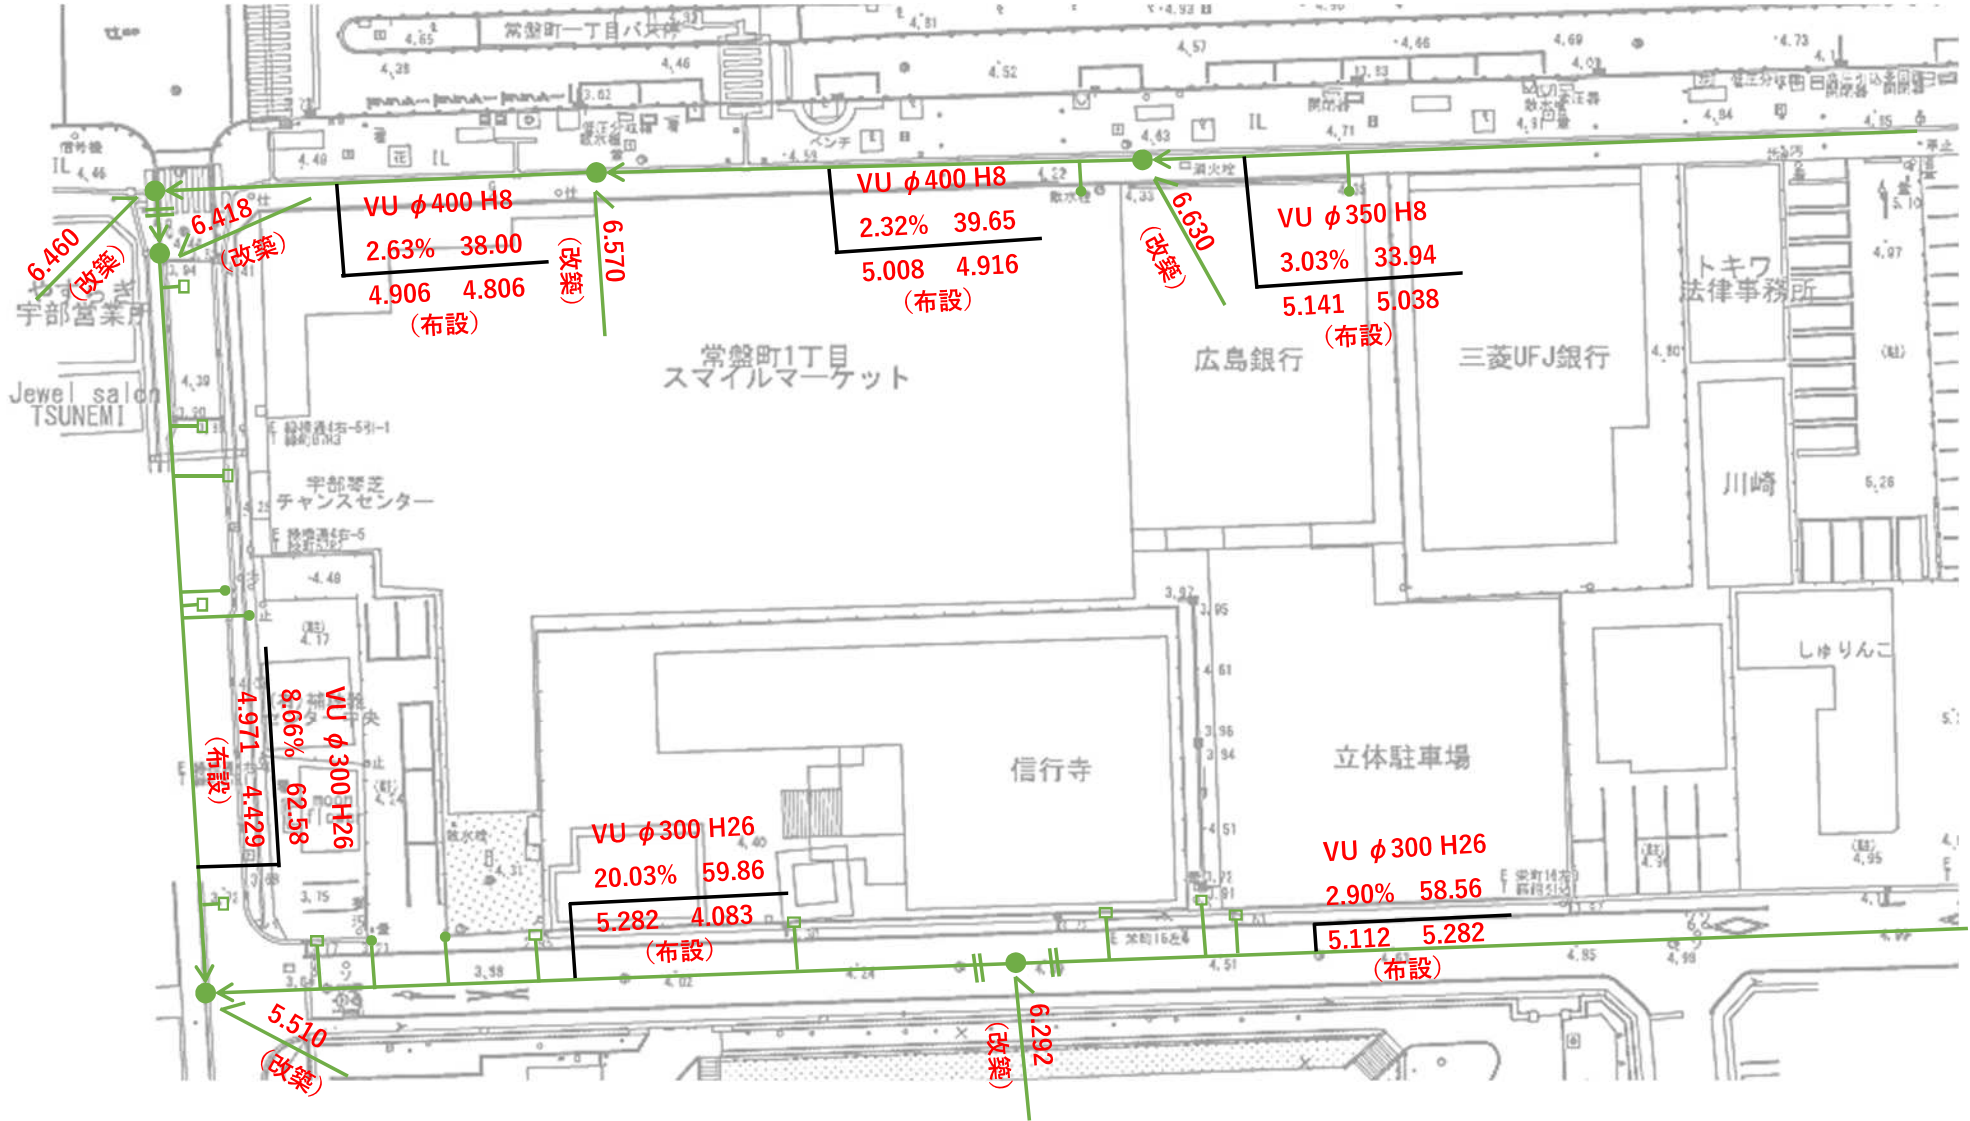

本図面は、下水道施設の有無・位置・諸元等の情報を保証するものではありません。参考図としてご利用いただき、現地で必ず調査・確認をして下さい。