


※令和6年度実施の詳細設計において、変更が生じる可能性があります。



凡 例	
○	境界線

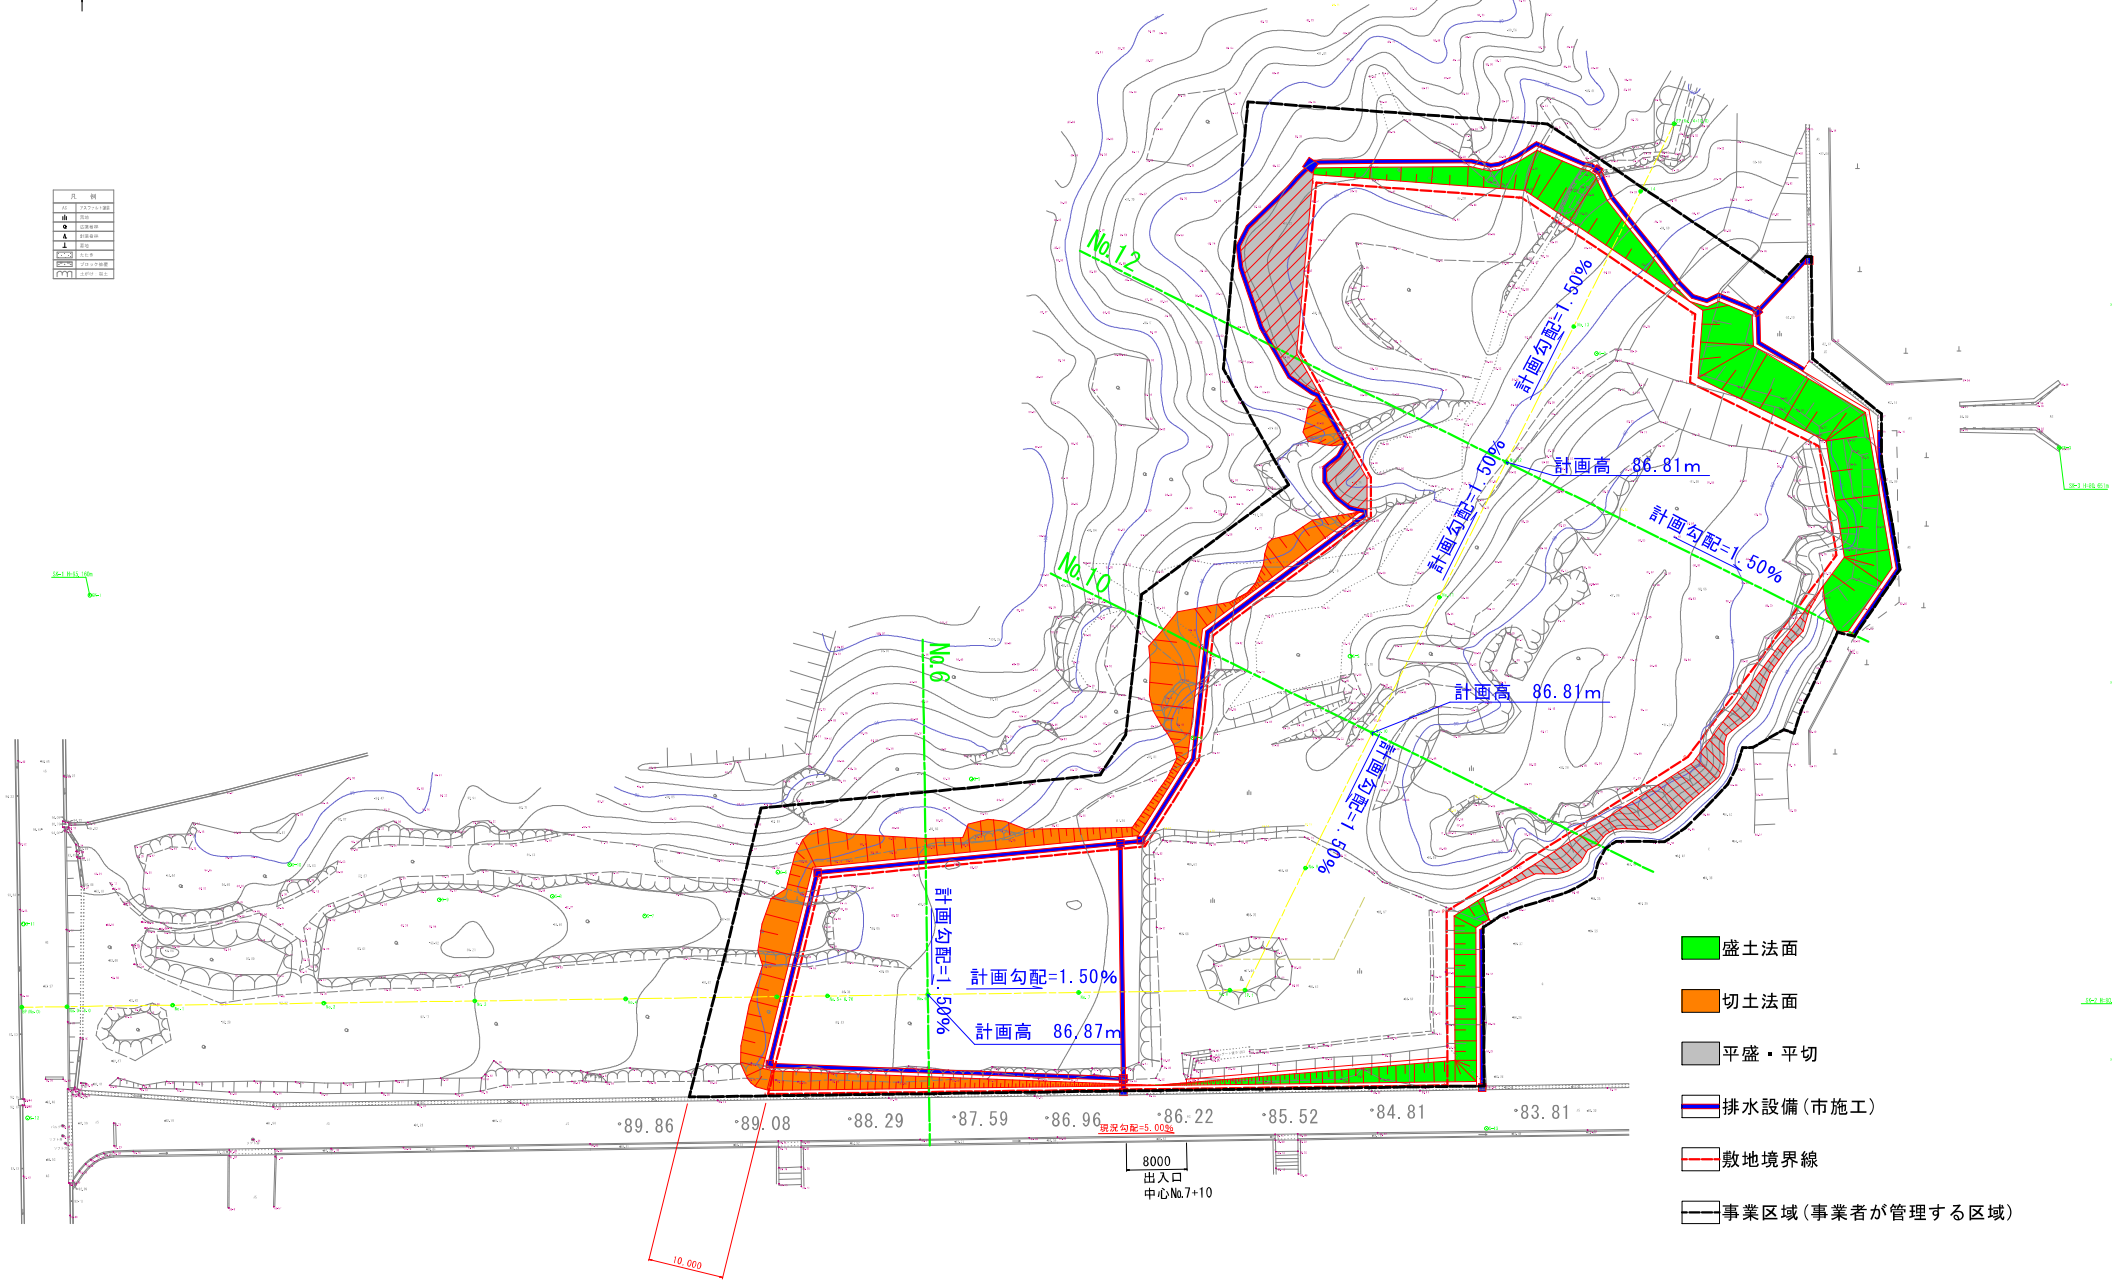

- 盛土法面
- 切土法面
- 平盛・平切
- 排水設備(市施工)
- 敷地境界線
- 事業区域(事業者が管理する区域)

8000
出入口
中心No.7+10

10,000

資料5 ③植栽整備区域図

S=1:250 (A0版)

※令和6年度実施の詳細設計において、変更が生じる可能性があります。



凡 例	
○	境界線
△	植栽

